Schnitt 1 M 1:100

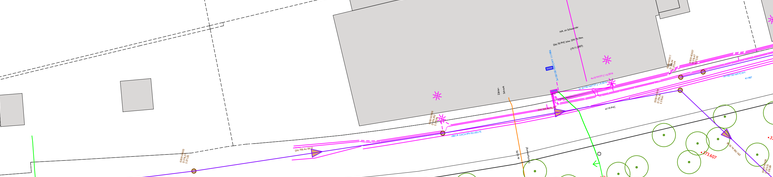

Schnitt 4 M 1:100

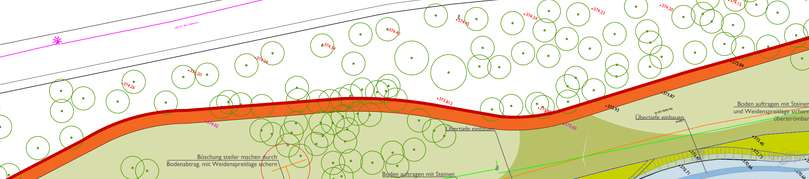

Schnitt 2 M 1:100

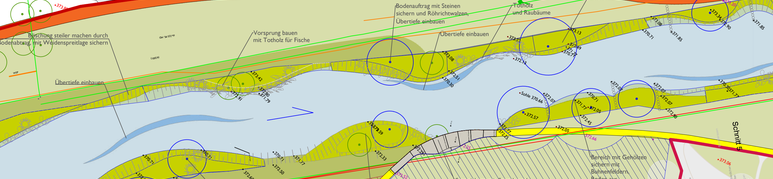

Schnitt 5 M 1:100

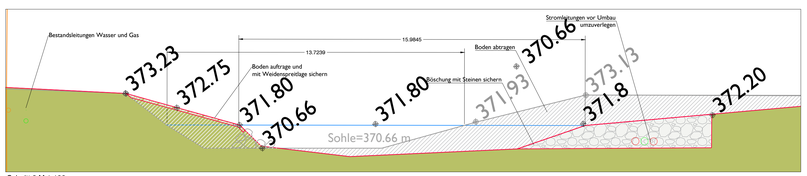

Schnitt 3 M 1:100

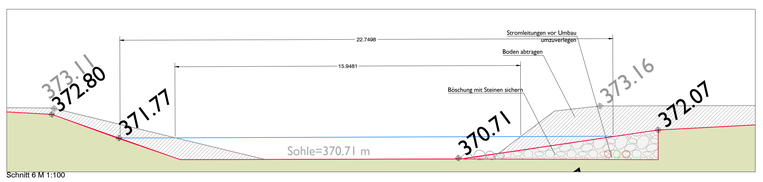

Schnitt 6 M 1:100

Baustelleneinrichtung

- Asphaltweg Bestand für Baustraße, danach ausbessern
- Kiesweg nicht vorhanden, für Baustraße Vogelbeo-bachtungssteg herstellen
- 1te mögliche Baustelleneinrichtungsfläche auf Bestandswiese, Bereich mit Bodenabtrag
- 2te mögliche Baustelleneinrichtungsfläche auf Bestandswiese, Bereich mit Bodenabtrag

Legende

- +373.25 Flussbetthöhen Bestand m ü.NHN von 2003
- Sparte Wasser
- Sparte Niederspannung
- Sparte Mittelspannung
- Sparte Gas
- Sparte Abwasser
- WSP Stand
- Wasserlinie Entwurf

Biotopgestaltungen

- Rasenflächen
- Kräuter-Wiesenflächen
- neue Uferbereiche durch Vegetationen, Kies etc.
- Flachwasserzonen mit Kies
- Baum Bestand
- Baum besonders erhaltenswert
- Baum Fällung
- Bearbeitungsgrenze

Index	Bemerkung	geänd. am	Name	gepr. am	Name

Vorhaben:
Ökologischer Ausbau der Vils in Amberg - Bereich Kräuterwiese

Planungsphase: Entwurfsplanung

Plan-Nr.: KMB_3_AR_K1_UB_60001

Vorhabensträger: Freistaat Bayern, WWA Weiden
Gemeinde: Kreisfreie Stadt Amberg
Vorhabenskennzeichen (WAL): - GS03610000001

Maßstab: 1:500

Dateiname: Lageplan mit Querprofilen

Lageplan mit Querprofilen

entw.
gez.
gepr.

Entwurfsverfasser: FFPW von Ferrari & Walter Architekten PartGmbB, Schlesische Straße 25, D-10997 Berlin; mit Amelie Rost und gruppe F-Freiraum für alle GmbH

16.06.2023 MS Gruppe F

Datum Unterschrift Entwurfsverfasser | Datum Unterschrift Vorhabensträger