

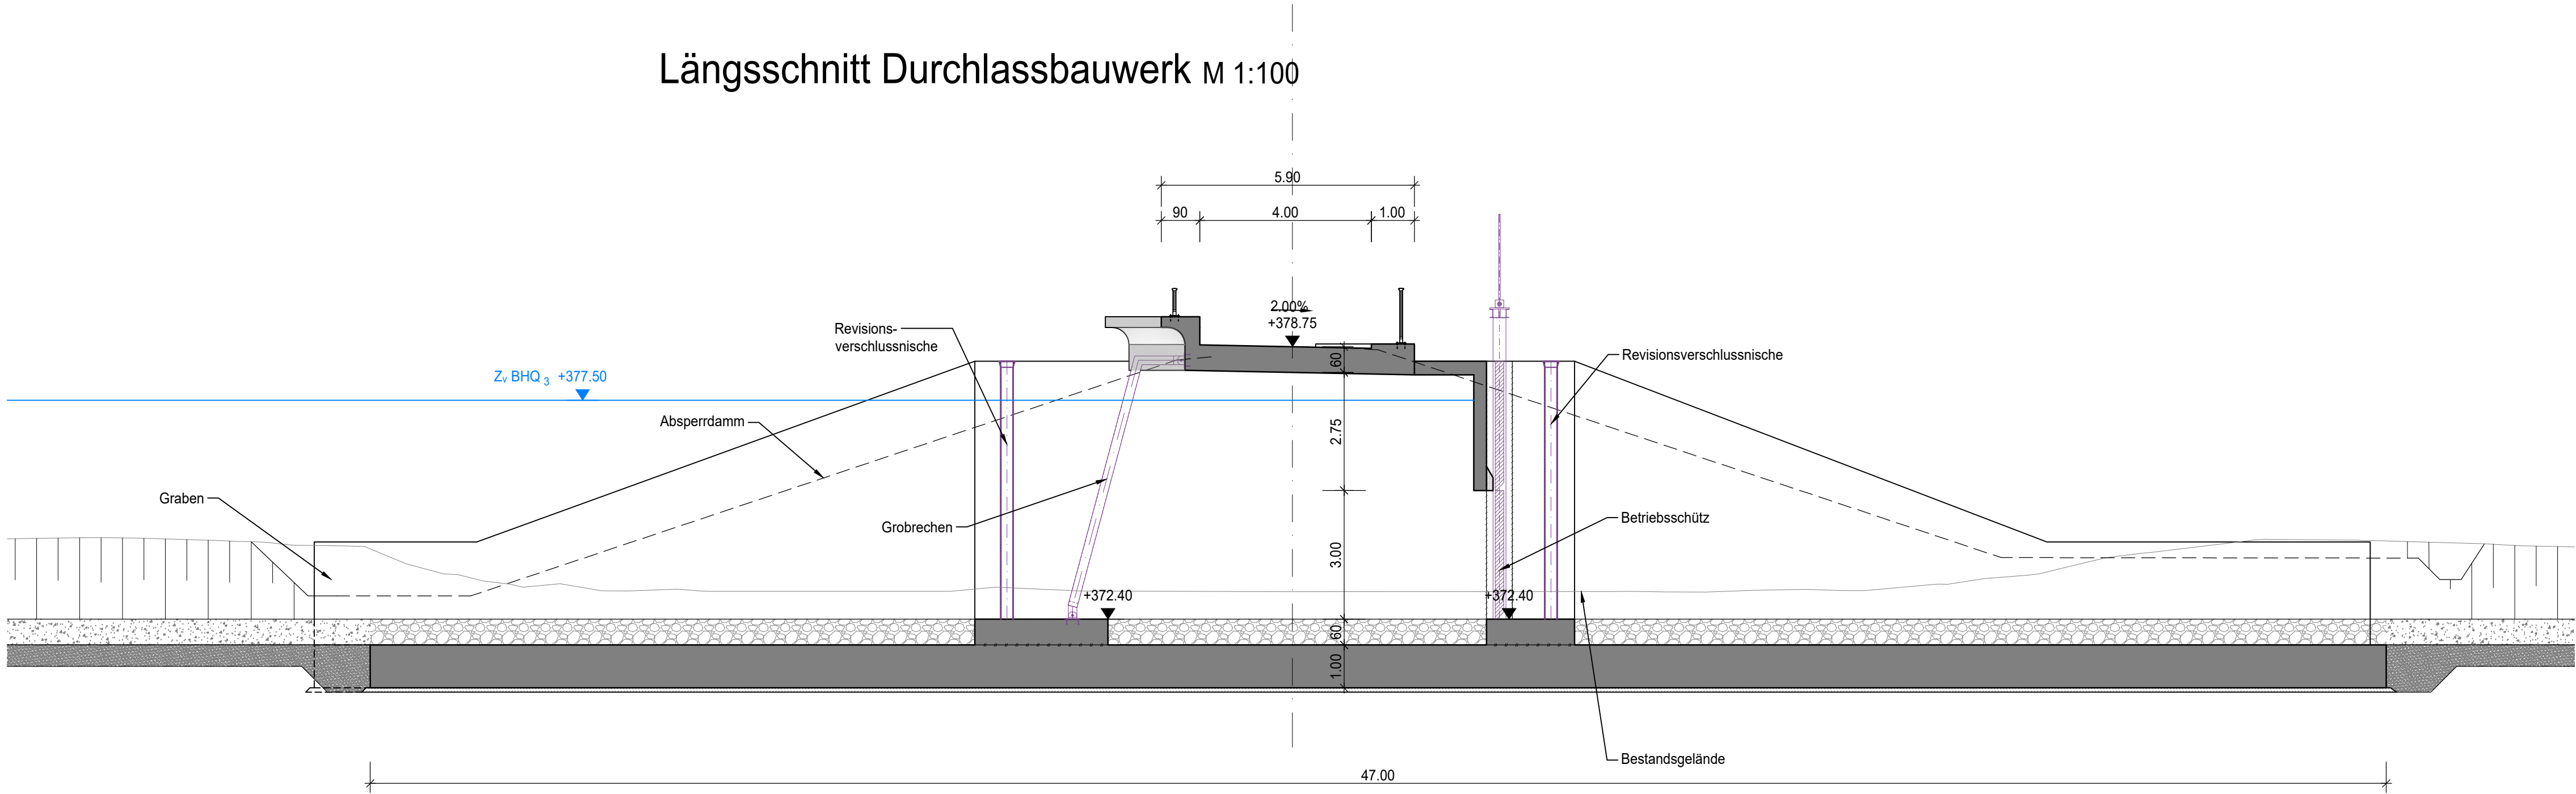
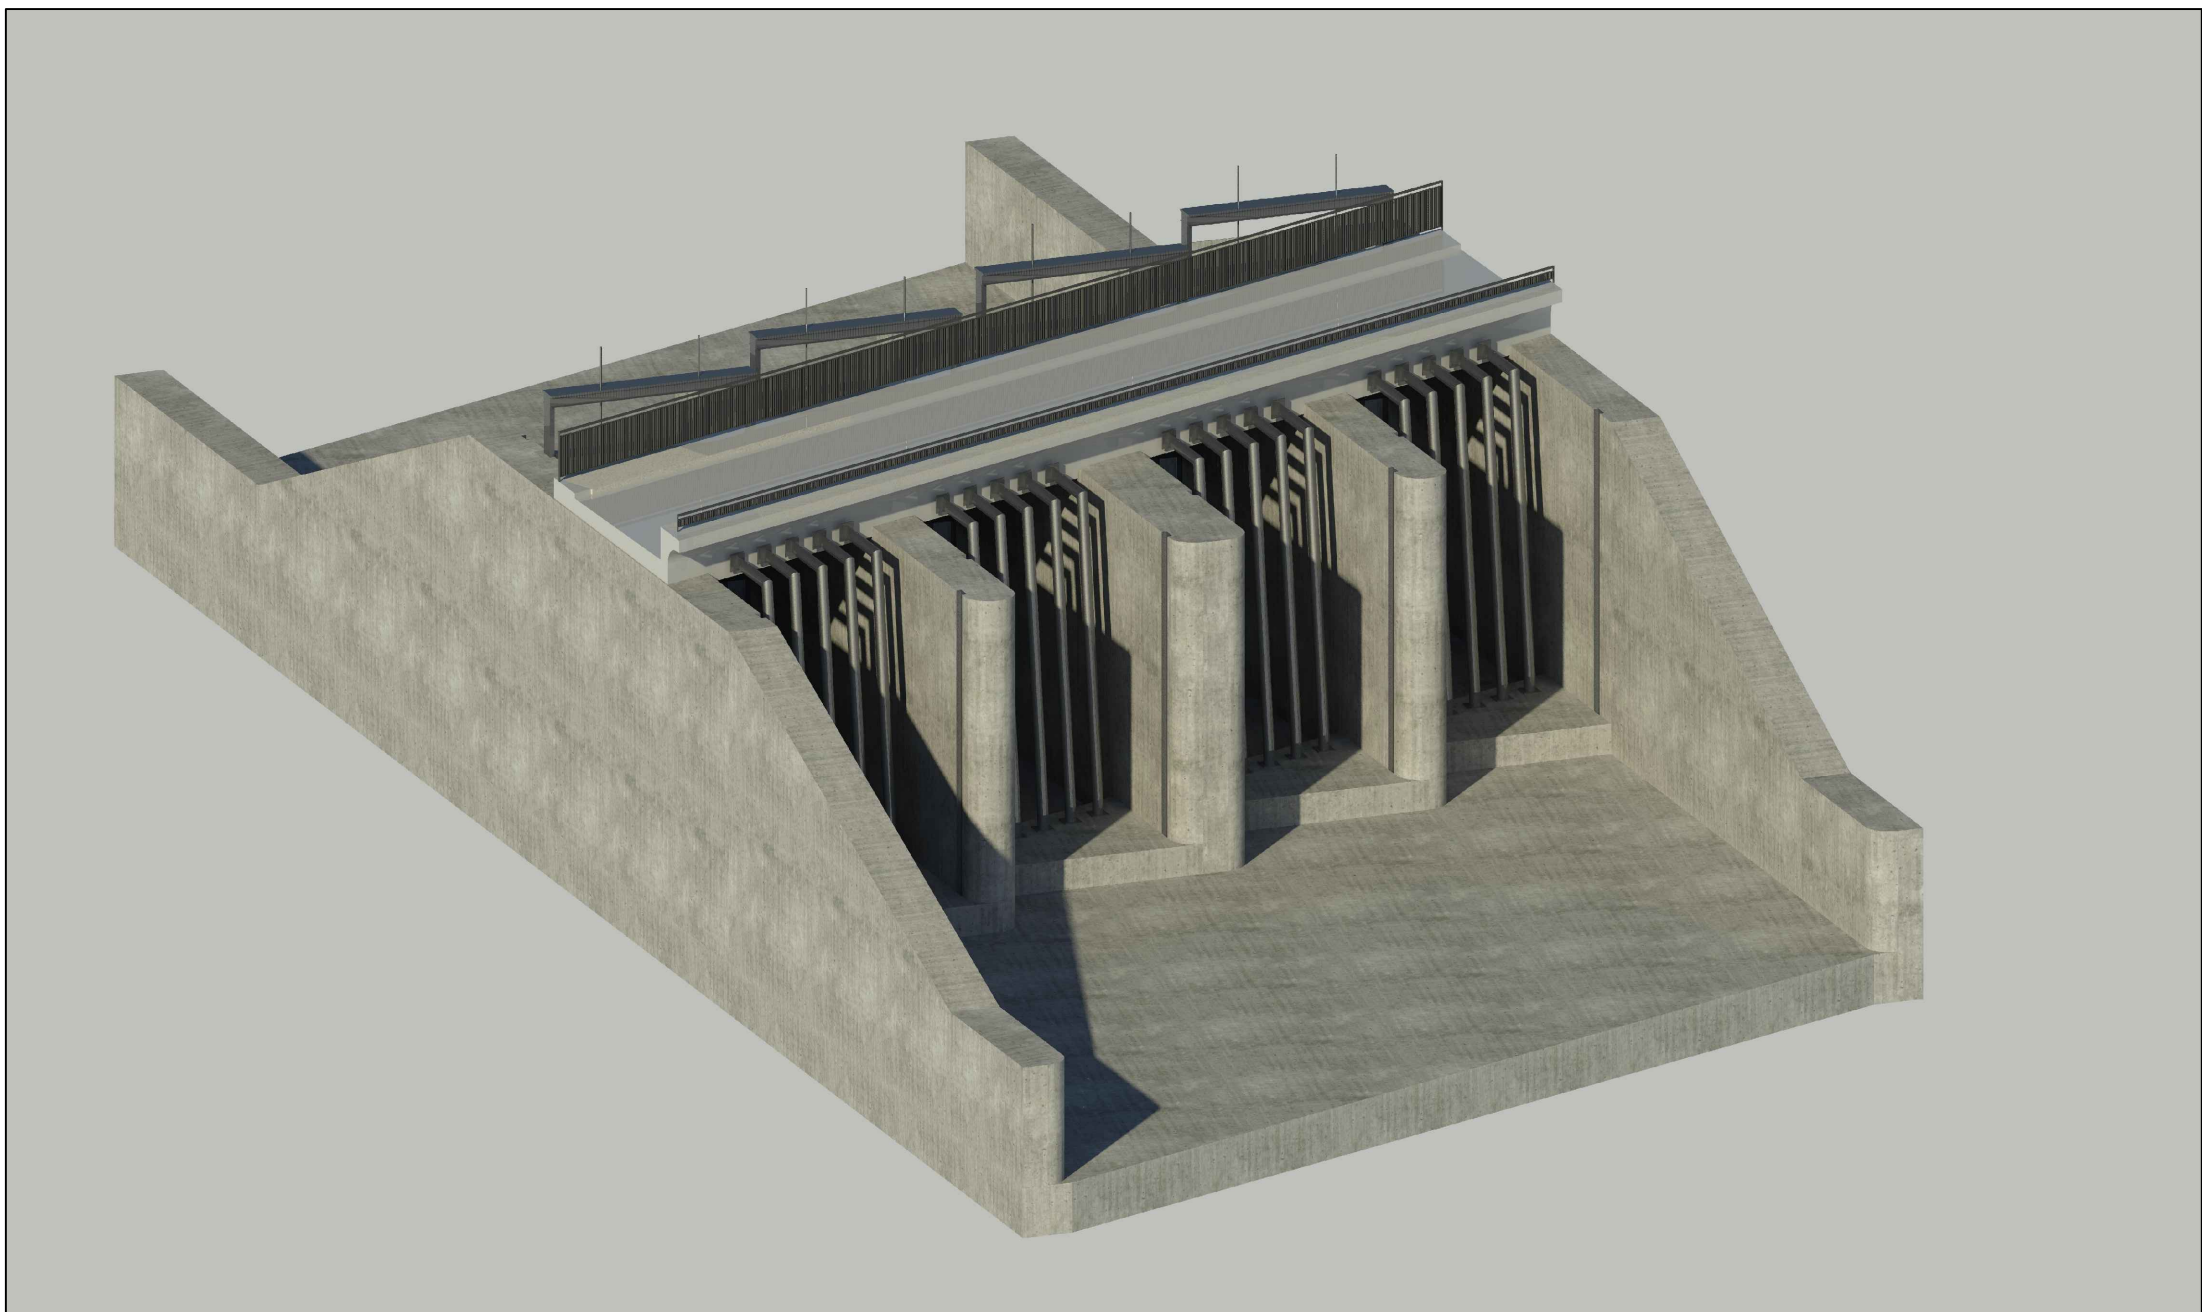


Längsschnitt Durchlassbauwerk M 1:100


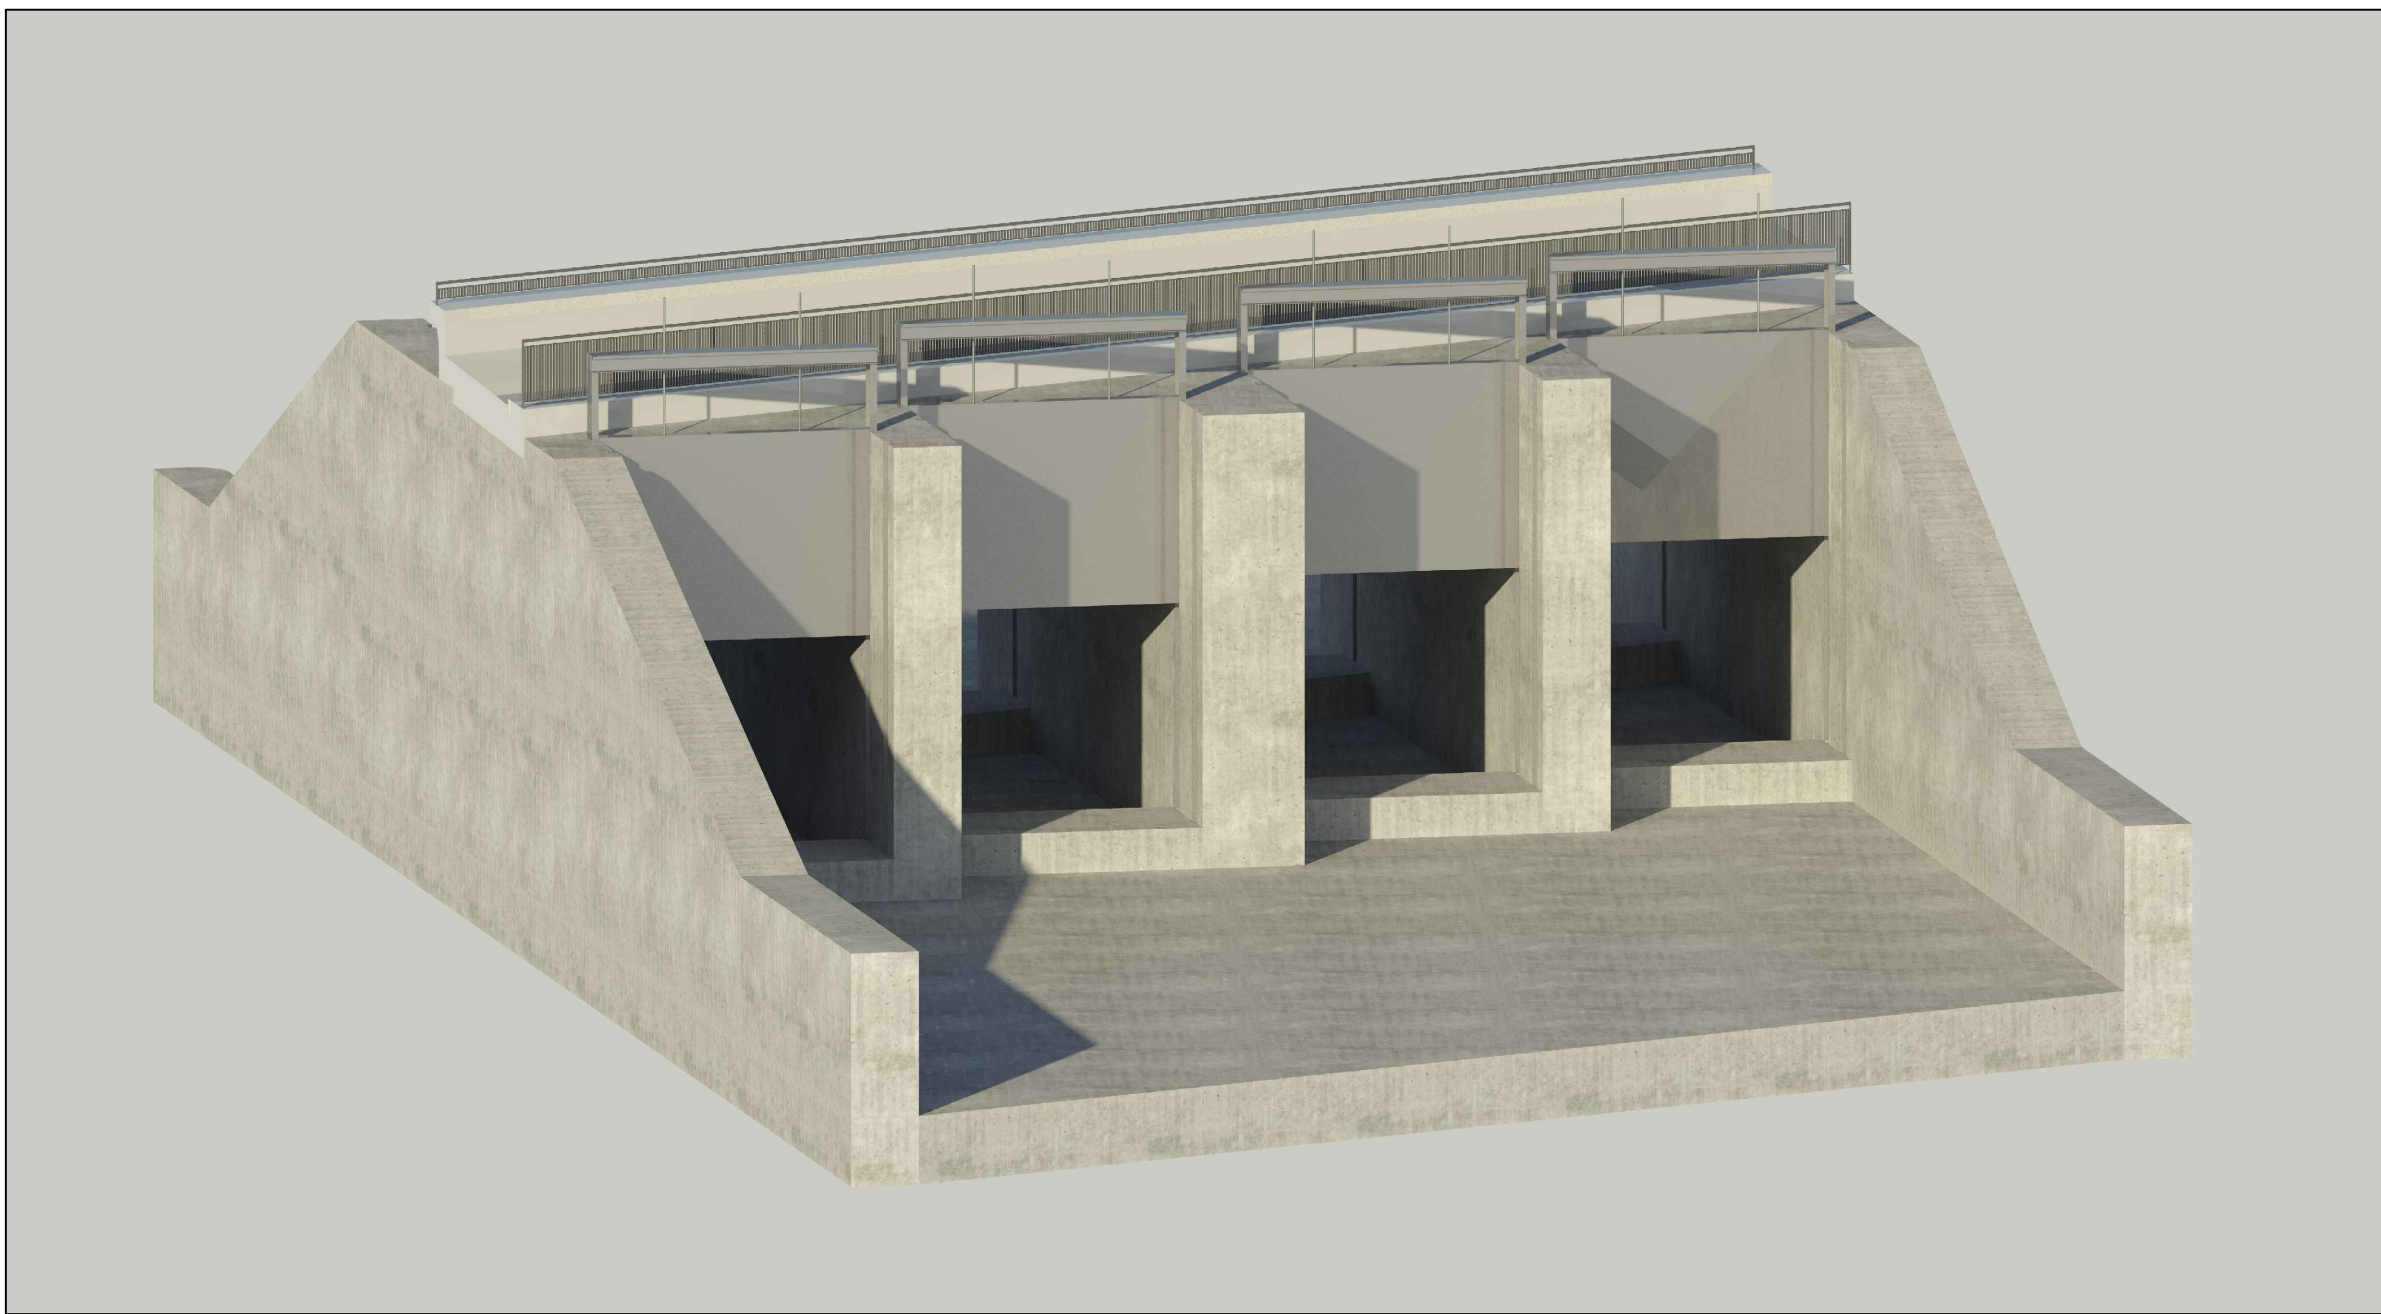


Lageplan Durchlassbauwerk M 1:250

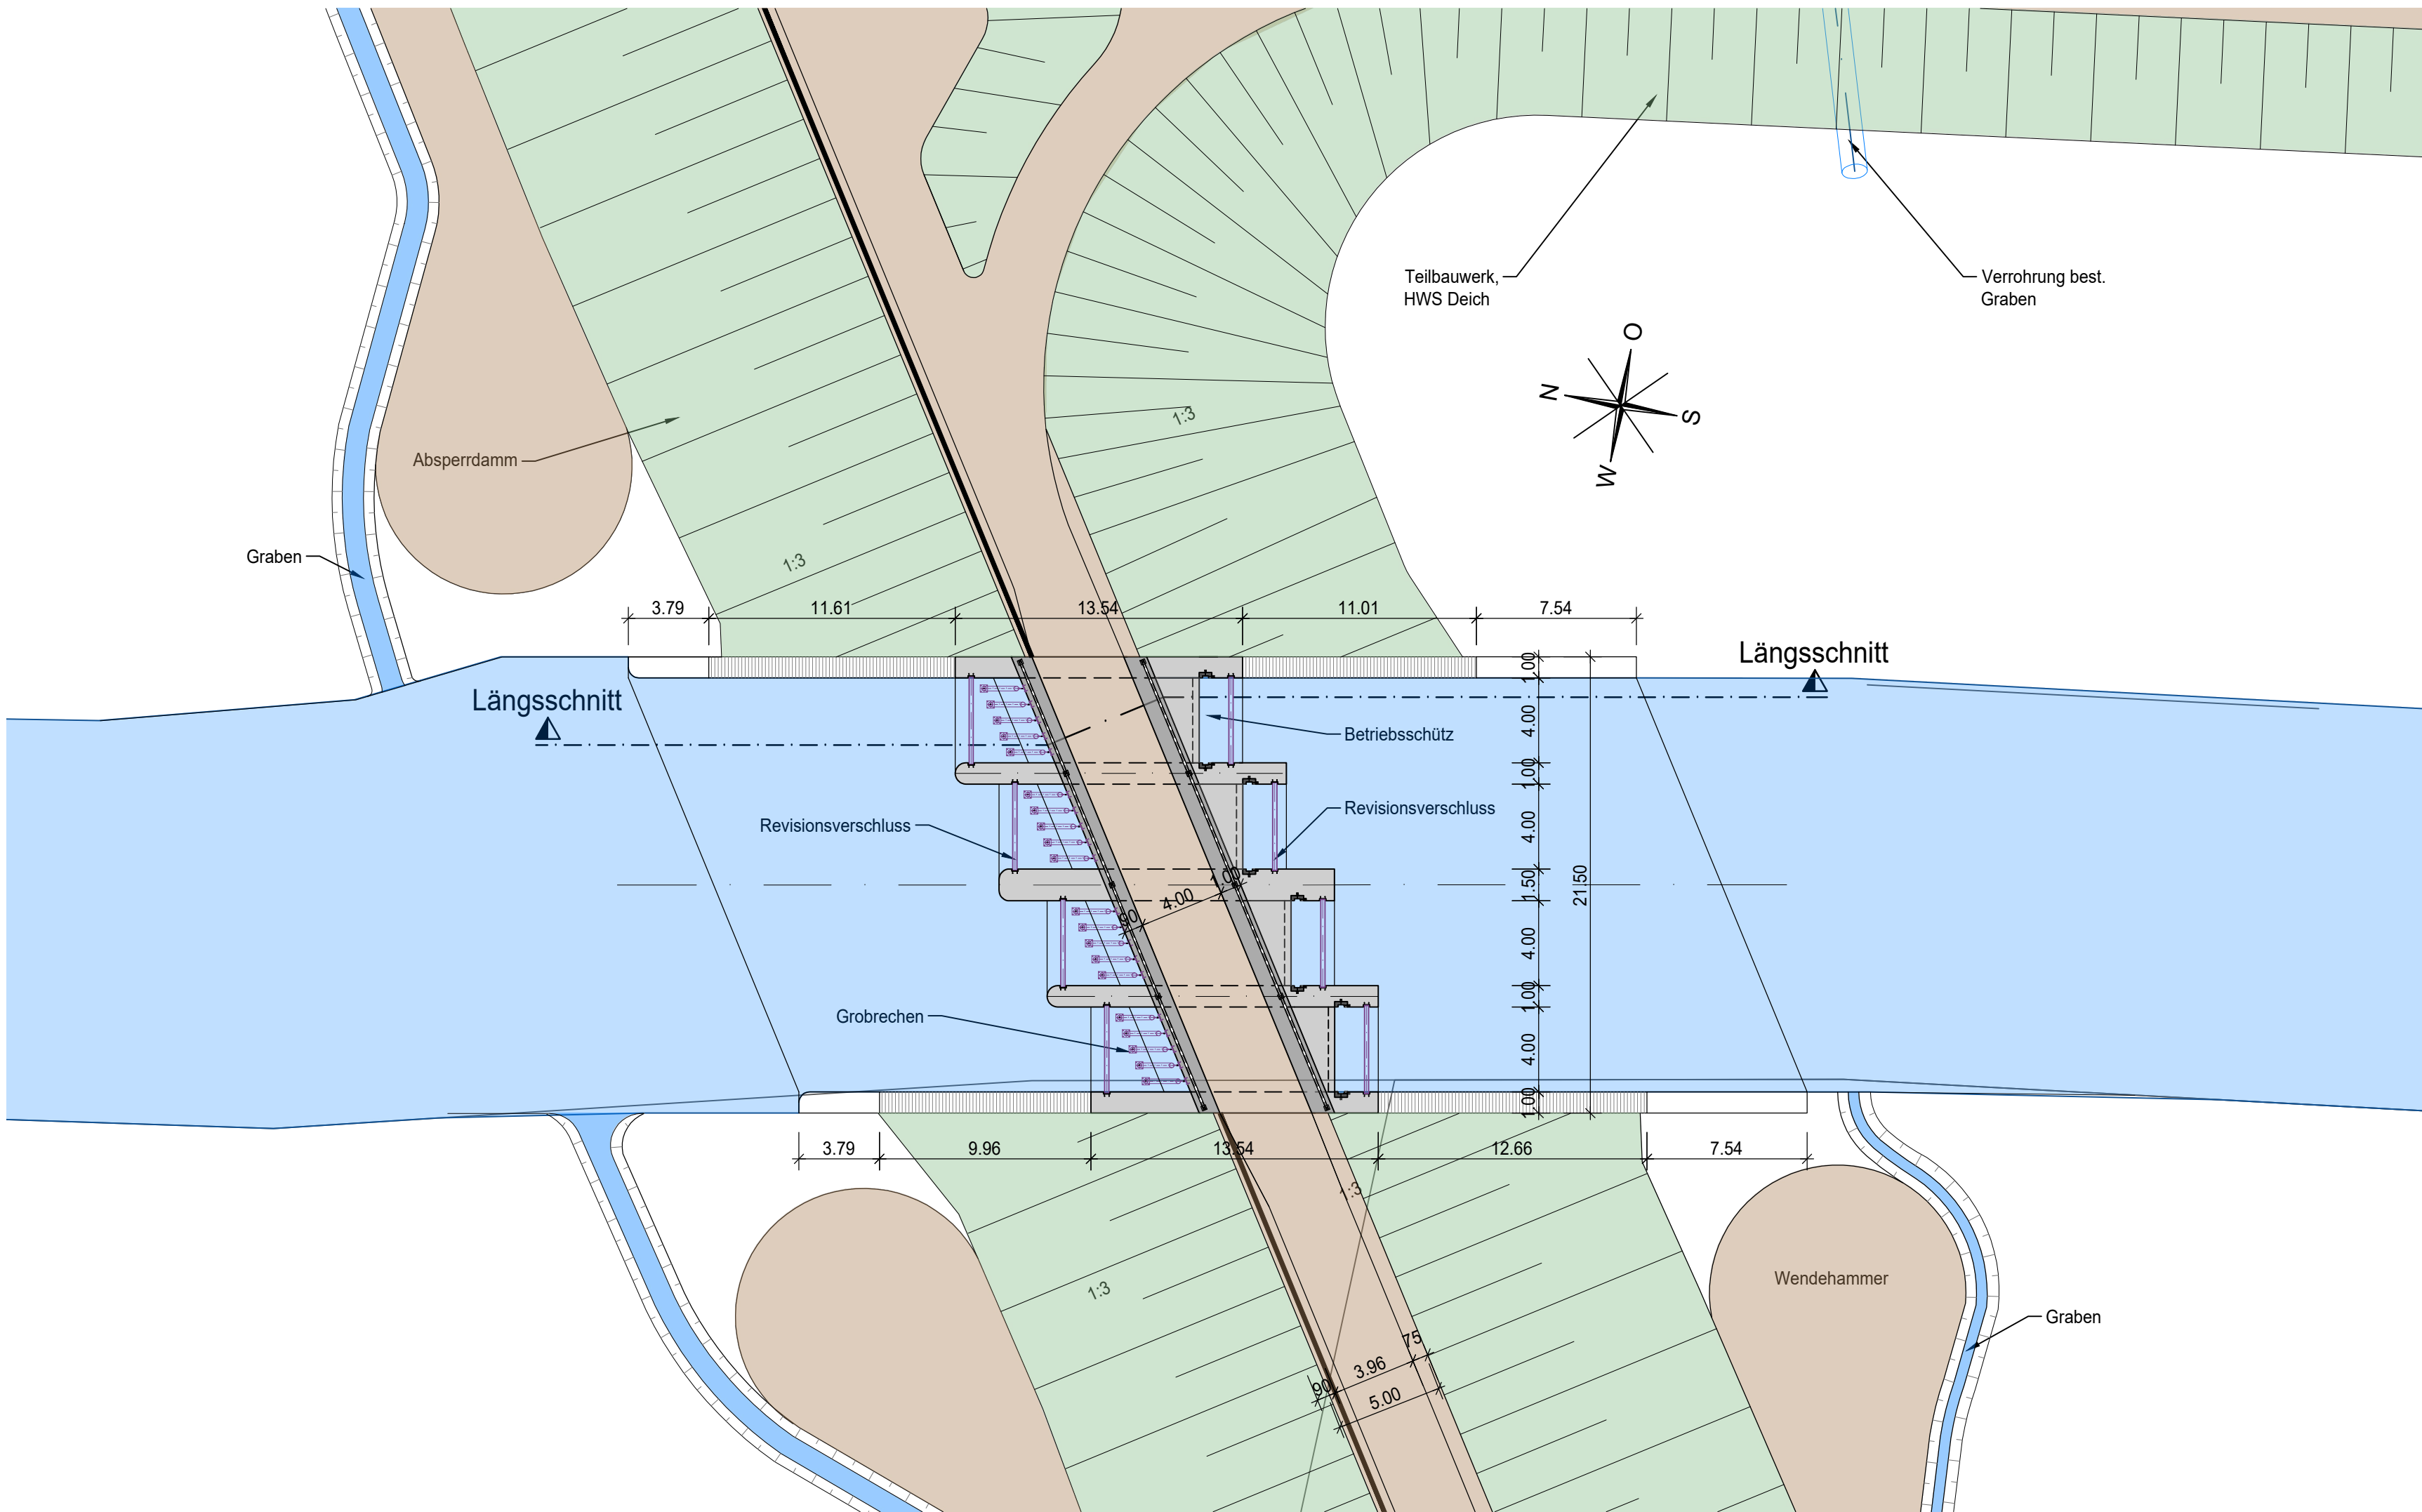

Grundlagen Plan			
Planart	Bezugssystem		Bezugsquelle
DFK	Lagesystem:	Höhensystem:	Landesamt für Digitalisierung, Breitband und Vermessung
	ETRS89/REF91 Realisierung 2016, UTM 32	Höhe über Normalhöhen-Null (m ü. NN) DIN 4538 (Status 160)	
			Datum
			2018

Legende	
	Dammböschung
	Wege u. Bankett
	offene Gräben
	Grenze Landkreis
	Grenze Grunderwerb
	WSP HQ100 - PLAN
	WSP HQ100 - IST

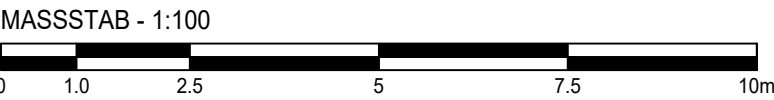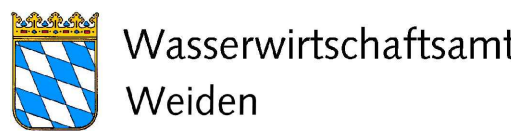

Index	Bemerkung	geänd. am	Name	gepr. am	Name
Vorhaben:			Anlage:		
Hochwasserschutz Amberg			Plan-Nr.:		
Vorhabensträger:			118906VP13DPa		
Landkreis:			Schutzvermerk/Dateiname:		
Stadt:			118906_VP_11a_LP_13a_DP.DWG		
Maßstab:			entw.		
1:250			10.2019		
HRB Neumühle - Durchlassbauwerk			Nierlich		
Lageplan und Längsschnitt			gez.		
			10.2019		
			LC		
			gepr.		
			06.2021		
			Nierlich		
 ARNOLD INGENIEURBÜRO FÜR WASSER- UND ABWASSERTECHNIK Merkmale zu - Baug. Merkmalen T + 49 (0) 96 4320000 • F + 49 (0) 96 4320001 E - 49 (0) 96 4320000					
Entwurfsverfasser					
02.07.2021	gez. ppa Hofbauer		09.07.2021	gez. Rosenmüller	
Datum	Unterschrift Entwurfsverfasser		Datum	Hr. Rosenmüller, Behördenleiter WWA Weiden	