




Lageplan M 1:500




Längsschnittansicht M 1:500

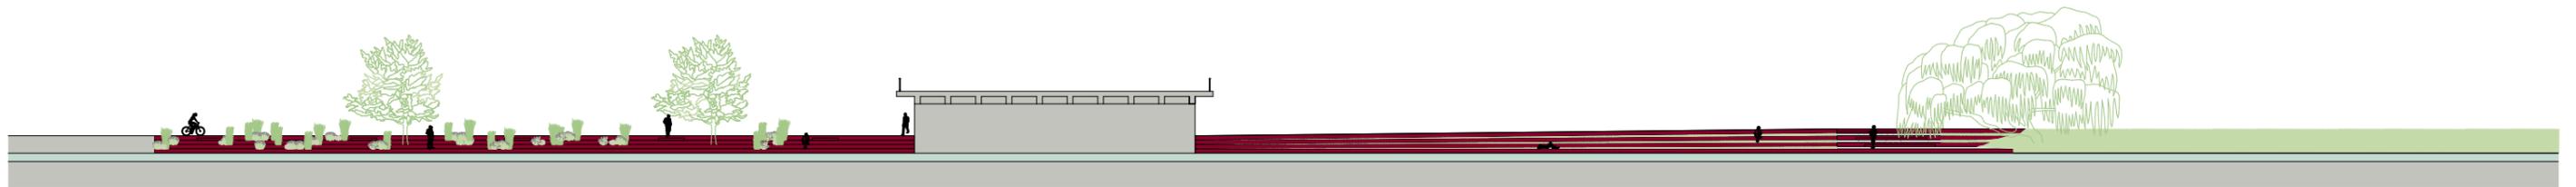


Querschnitte M 1:500

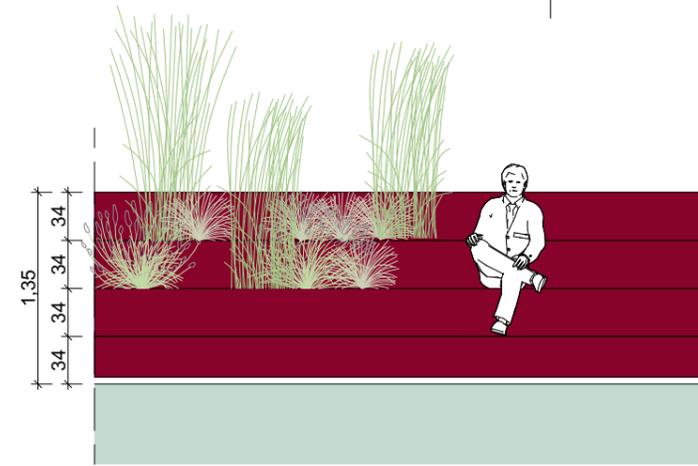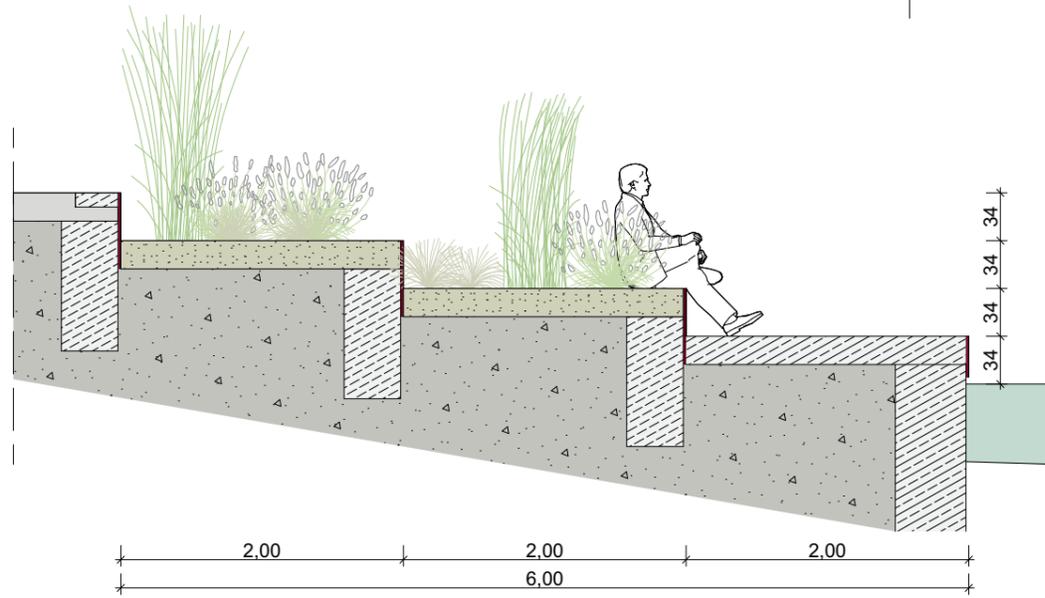


Detailstudie M 1:50

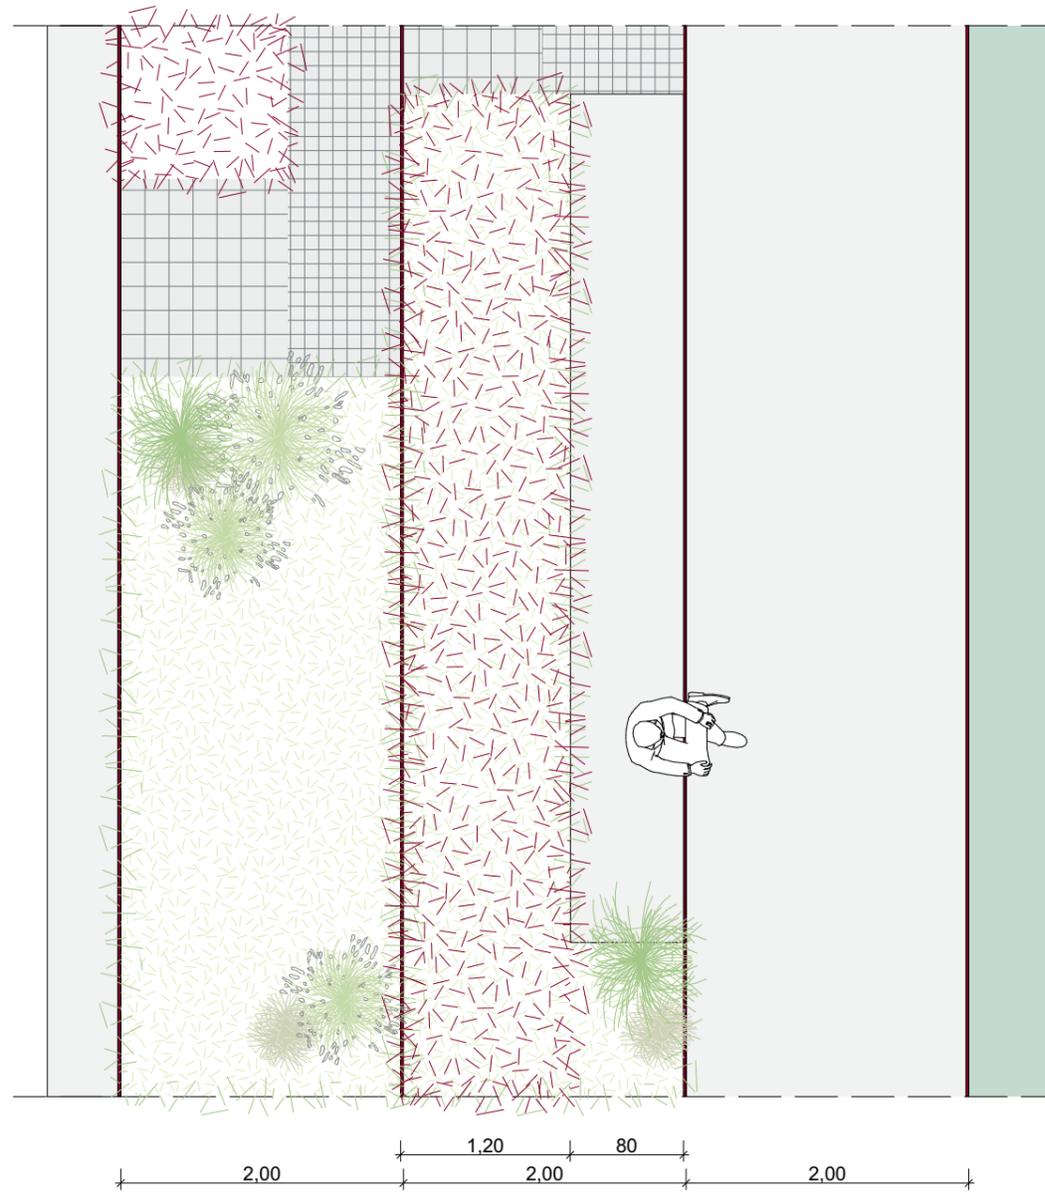


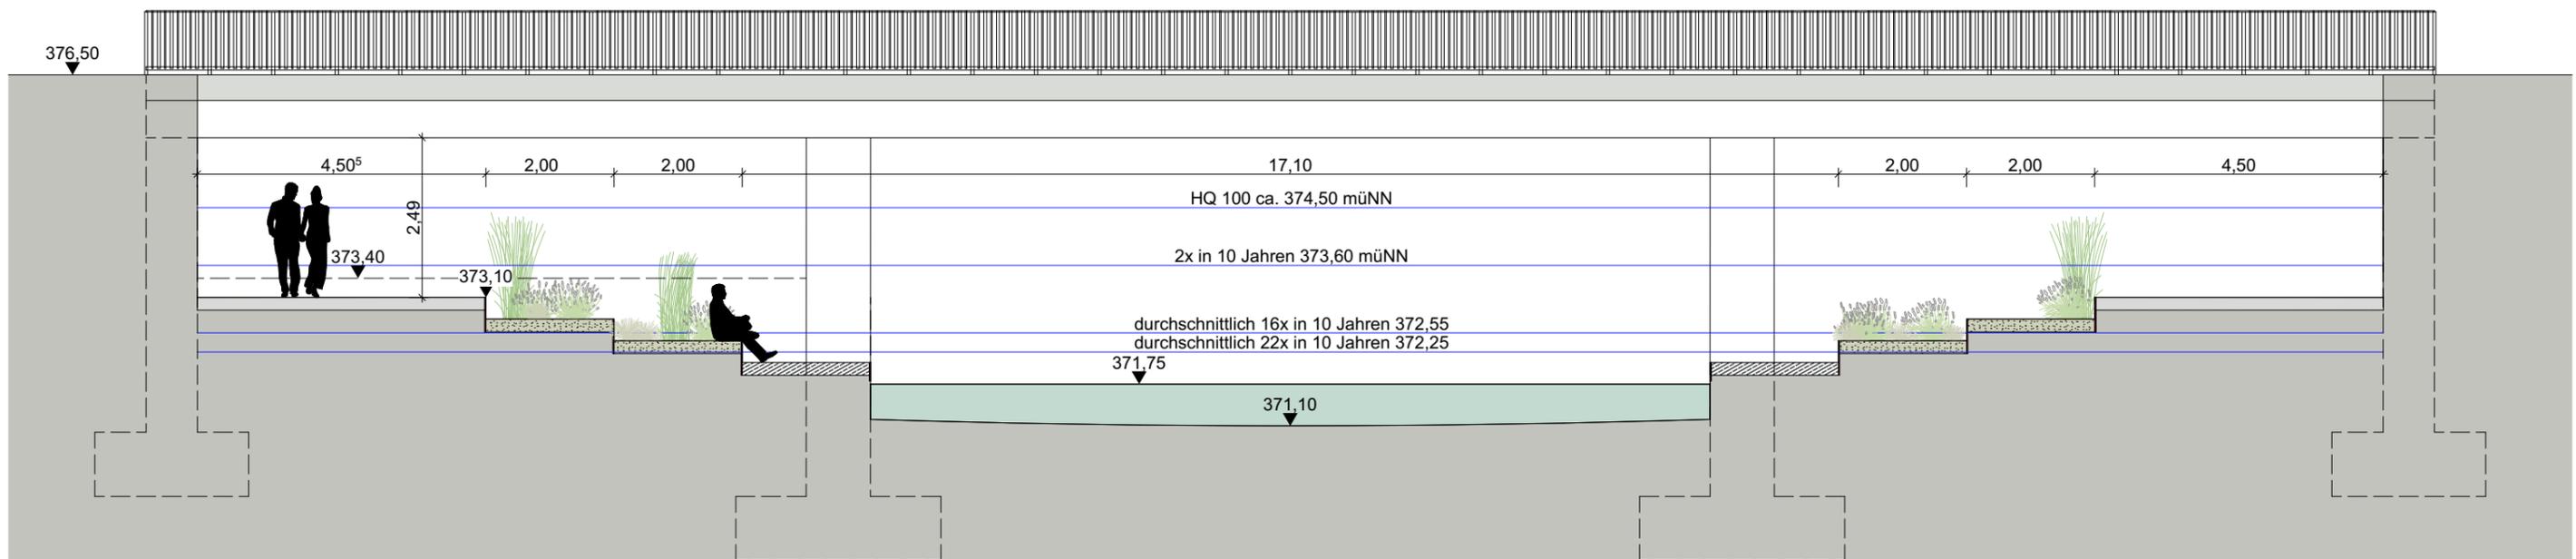

Schnitt M 1:100

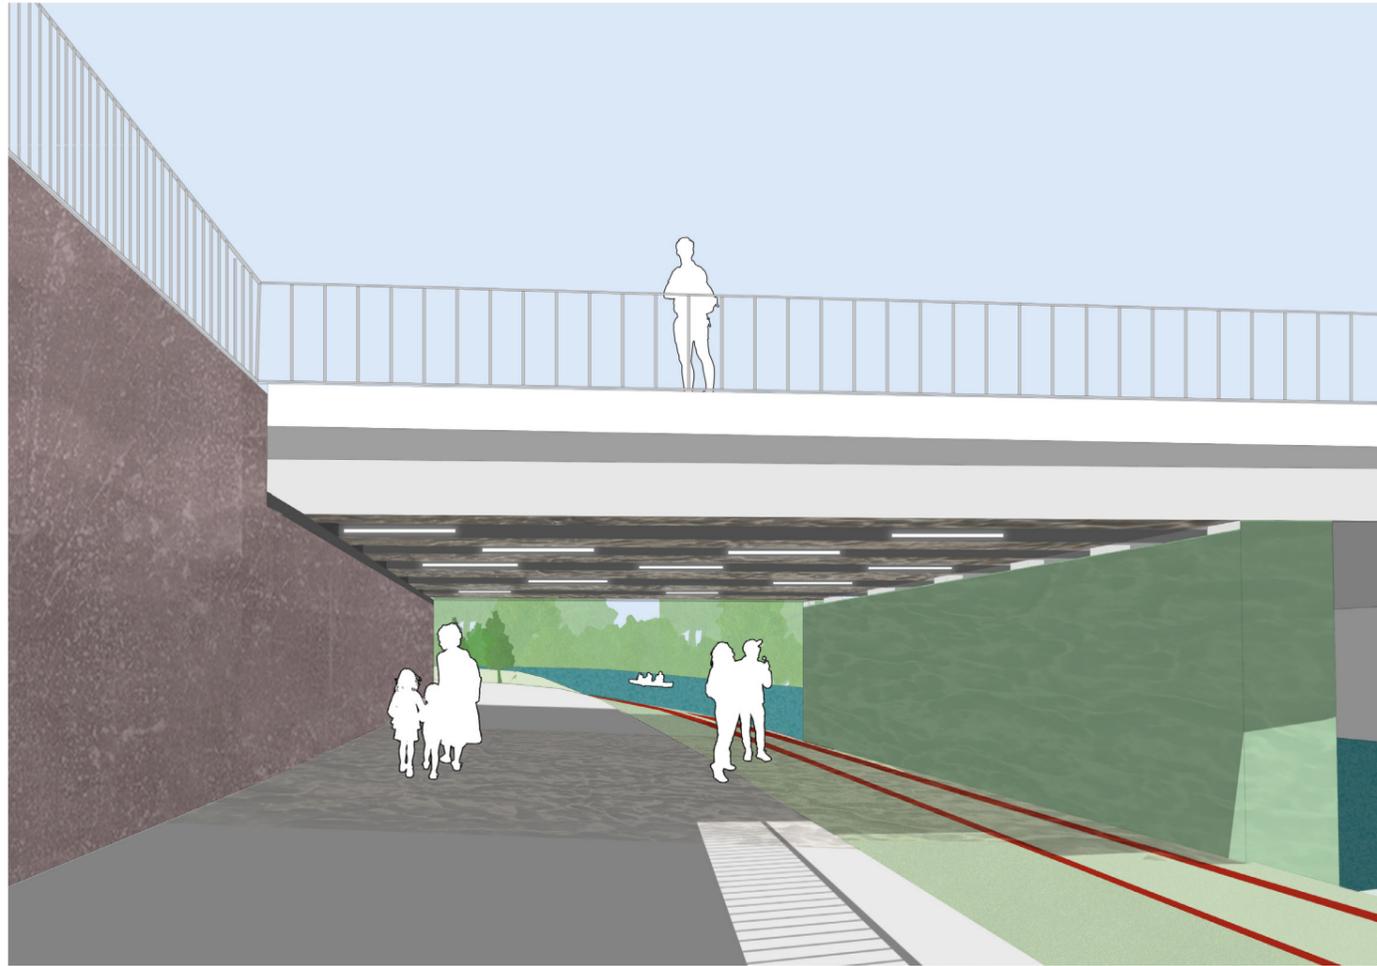

Variante 1 - Lichtstreifen und Reflexion

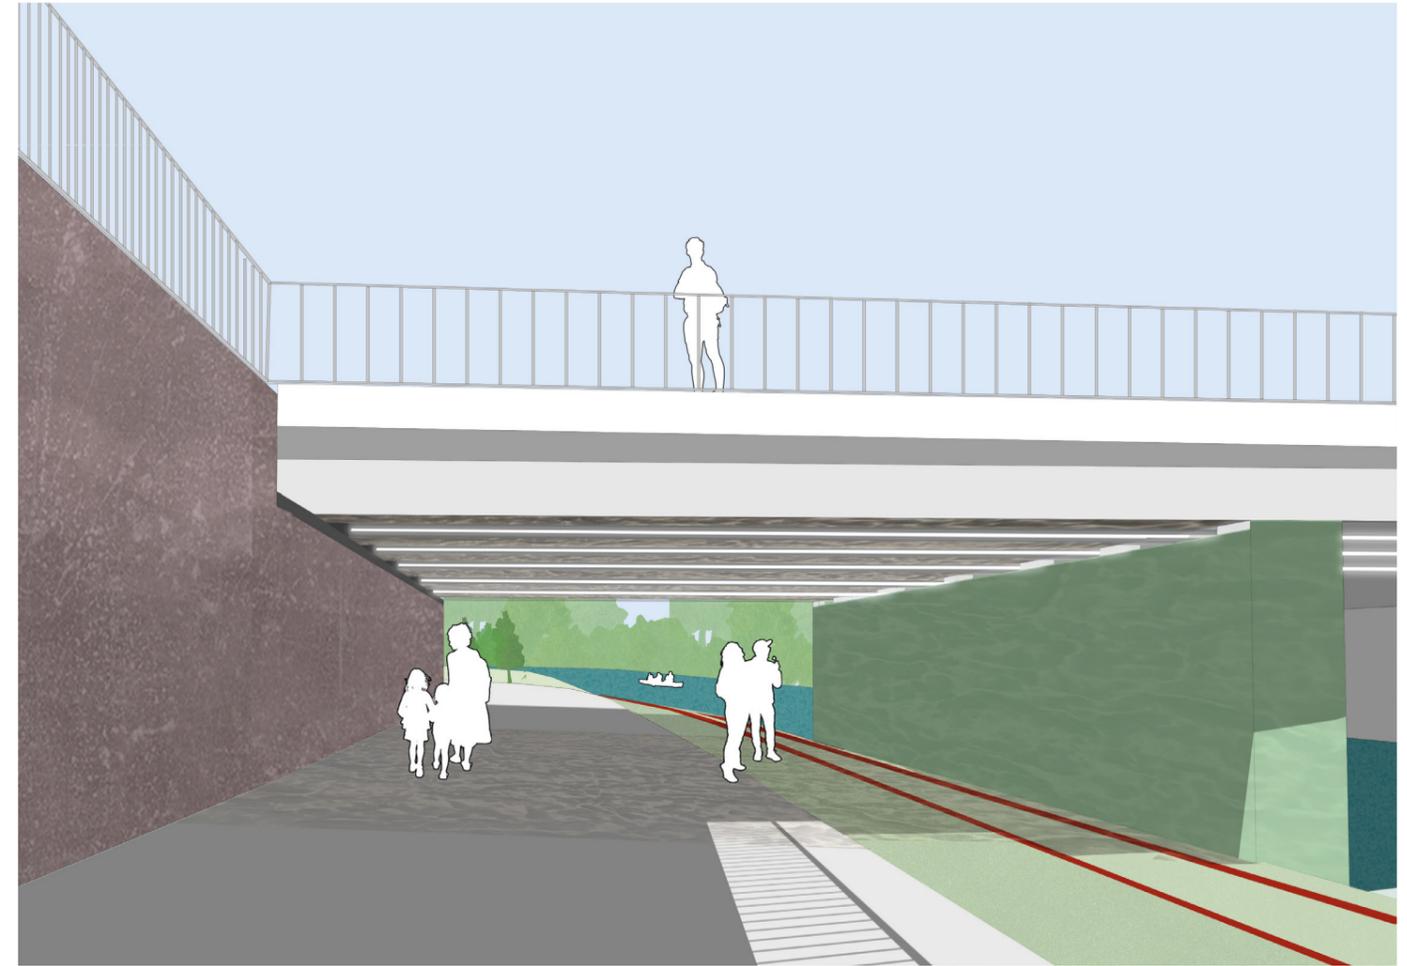

Variante 2 - Lichtbänder und Reflexion

Um die (Licht-) Durchlässigkeit in diesem Bereich zu erhöhen und die Pfeiler in die Anlage der Vilsstufen zu integrieren, könnten die Pfeiler hell glänzend grünlich lasiert werden. So bleiben sie als Teil der Brückenkonstruktion ablesbar, tragen aber zur Verbindung der Grünräume.

Eine gute Ausleuchtung der Unterführung vermittelt das Gefühl von Sicherheit. Eine einfache Lichtinstallation aus vom Wind bewegten Reflektoren zaubert Lichtreflexe an Wände und Decken und lässt die fehlende Wassernähe im Bereich der Pfeiler vergessen.