



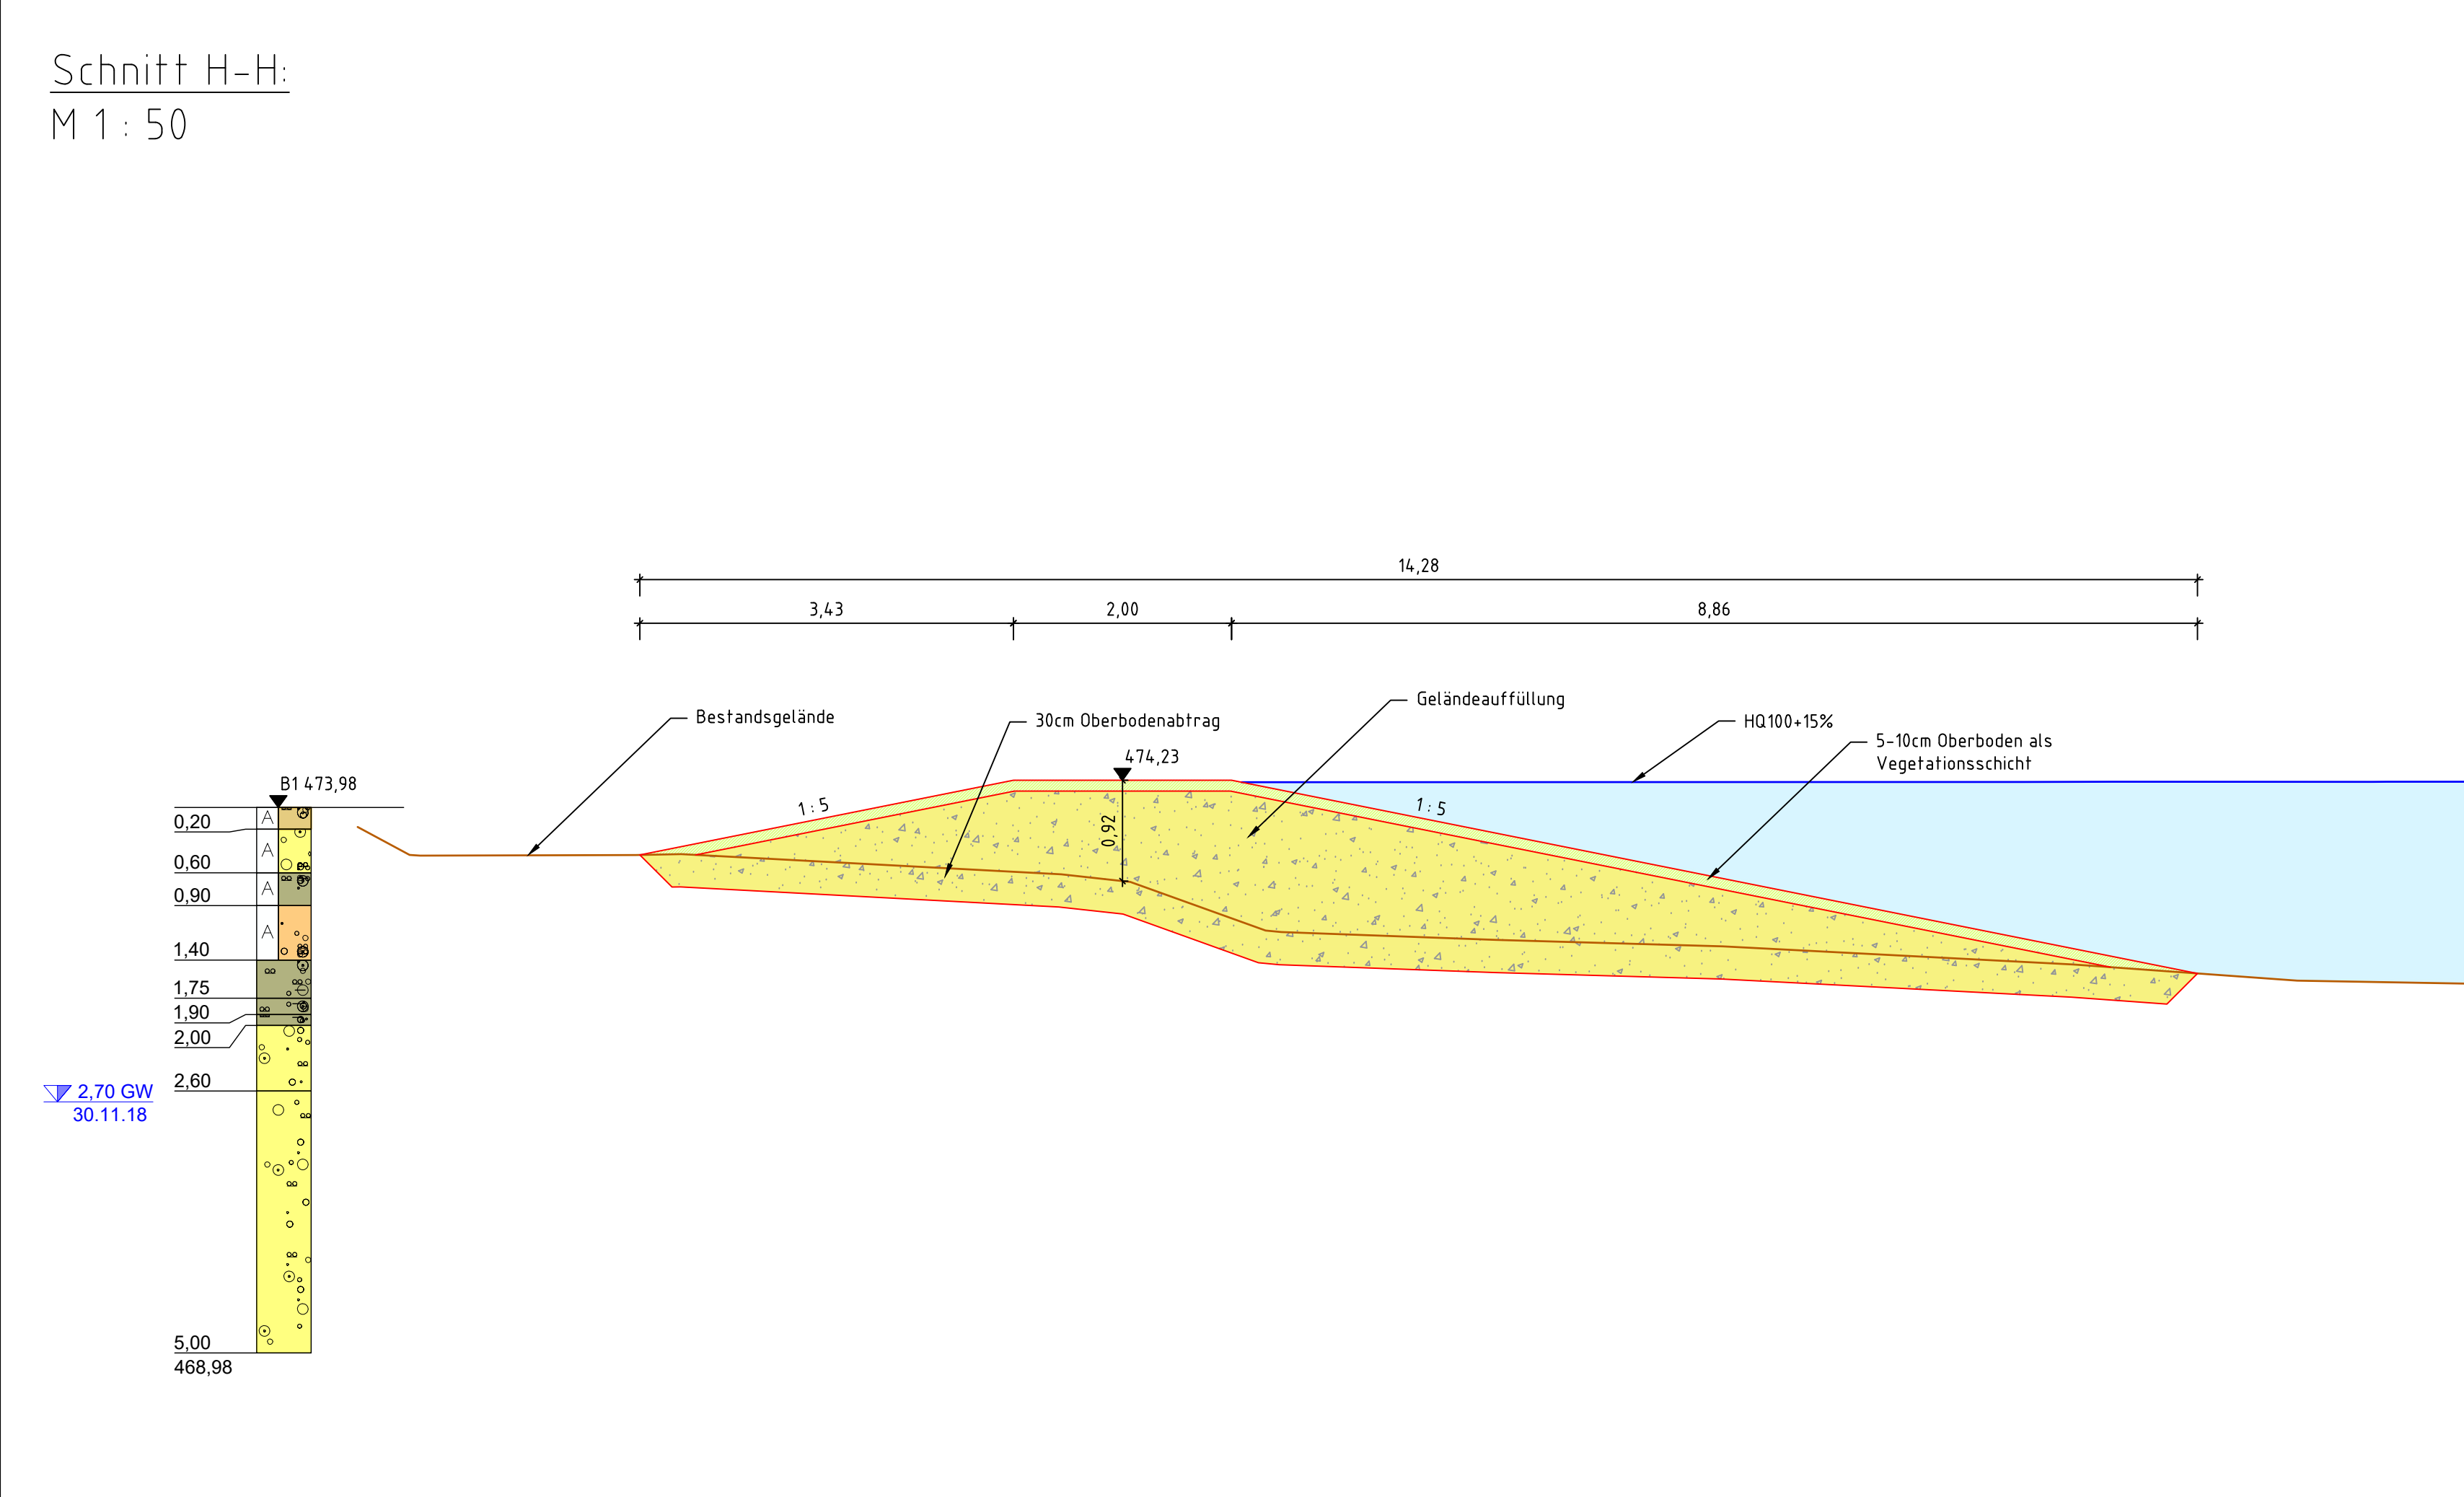

- Legende Lageplan
- Planung
 - MW-Kanal Bestand
 - MW-Kanal Planung
 - x x x x Abbruch Bestand
 - Abtrag
 - Auftrag
 - Entwässerungsgraben
 - Unterhaltungsweg
 - Lage Baugrunduntersuchung
 - Hohe Planung
 - Hohe Bestand mit Δh

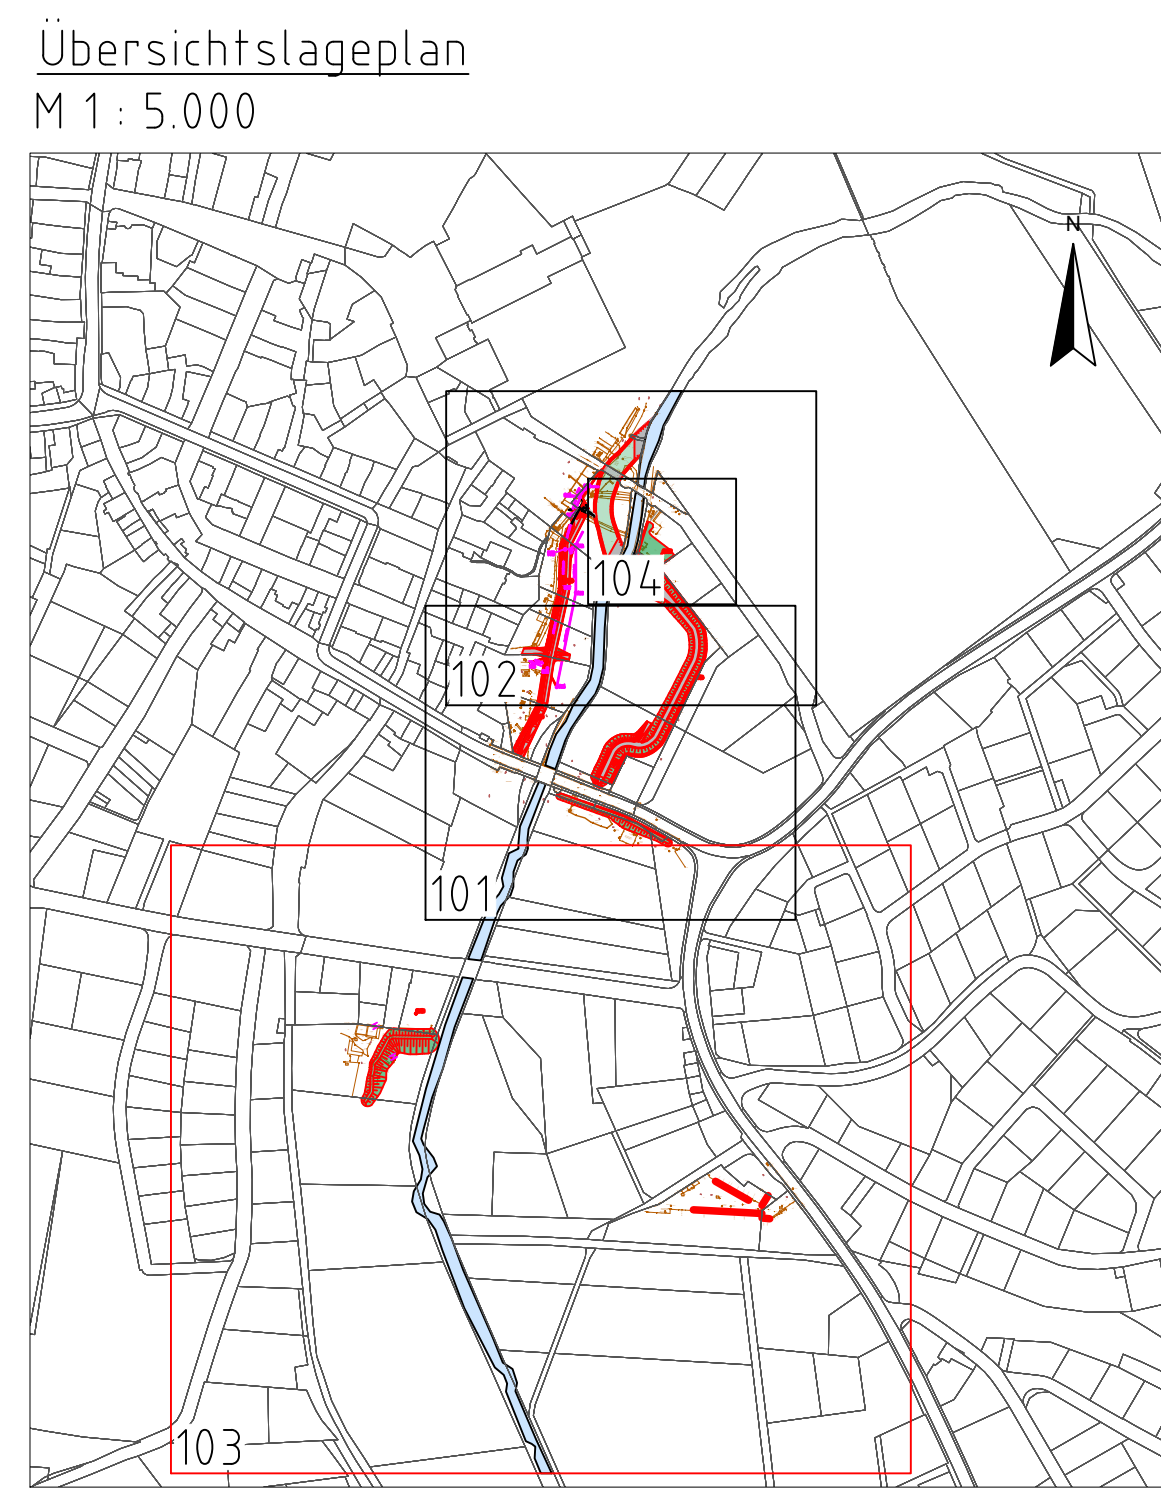

Vorabzug
vom 31.01.2025

Lagebezugssystem:
UTM32 (EPSG: 25832)

Höhenbezugssystem:
DHHN2016 (EPSG: 7837)

Kartengrundlage:
Digitale Flurkarte und TK25: WWA Weiden, 2022
Orthofotos: Geodaten Online, 2023
Baugrundgutachten: Spotka Geotechnik, 2019
Entwurfsvermessung: RMK Freising, 2022

Index	Änderungen	geänd. am	Name	gepr. am	Name
Projekt: Hochwasserschutz Waldsassen					
Anlage:					
Vorhabensträger: Wasserwirtschaftsamt Weiden					
Landkreis: Tirschenreuth					
Gemeinde: Stadt Waldsassen					
Vorhabenskenzeichen: GSK3771580001					
Plan-Nr.: 86121 - E - 103					
Maßstab: Planinhalt: Tag Name					
1: 500 Entwurf: 30.01.2023 Kartes					
1: 50 gezm.: 02.02.2023 Kopitz					
gepr.: 02.03.2023 Barnerl					
Auftraggeber: SKI GmbH & Co. KG					
Freistaat Bayern					
Wasserwirtschaftsamt Weiden					
gezm.: Rosenmüller					
Datum: Unterschrift: Unterschrift: Unterschrift:					