

Legende:

WRRL: 1\_F292  
 Blatteinteilung Detaipläne 1 - 14

GSK - Gesamtbewertung

- 1 - unverändert
- 2 - gering verändert
- 3 - mäßig verändert
- 4 - deutlich verändert
- 5 - stark verändert
- 6 - sehr stark verändert
- 7 - vollständig verändert
- keine Bewertung

Flusswasserkörper\_BP2015\_1\_F292  
 Gemeindegrenze  
 Landkreisgrenze

Geobasisdaten: Bayerische Vermessungsverwaltung

Vorhaben:  
**Umsetzungskonzept 1\_F292**  
 Schwarzach von Einmündung Rötzerbach bis Mündung

Maßstab:  
**1 : 60.000**

Übersicht

Landkreis:  
**Schwandorf**

Kommune:  
**Schwarzenfeld  
 Schwarzach b. Nabburg  
 Altendorf  
 Schwarzhofen  
 Neunburg vorm Wald**

Vorhabenträger:  
**Freistaat Bayern**

Entwurfsverfasser:  
**WWA Weiden**


**Bestand GSK  
 Querbauwerke**

Anlage:  
**5.1**

10.12.2018

Datum Unterschrift Entwurfsverfasser:

Dateiablage: G:\zanwender\Janker\  
 Sachgebiet 3.4\Umsetzungskonzepte  
 entworfen: Baumann  
 bearbeitet: Jancker  
 geprüft: Spachholz  
 Stand: Dezember 2018

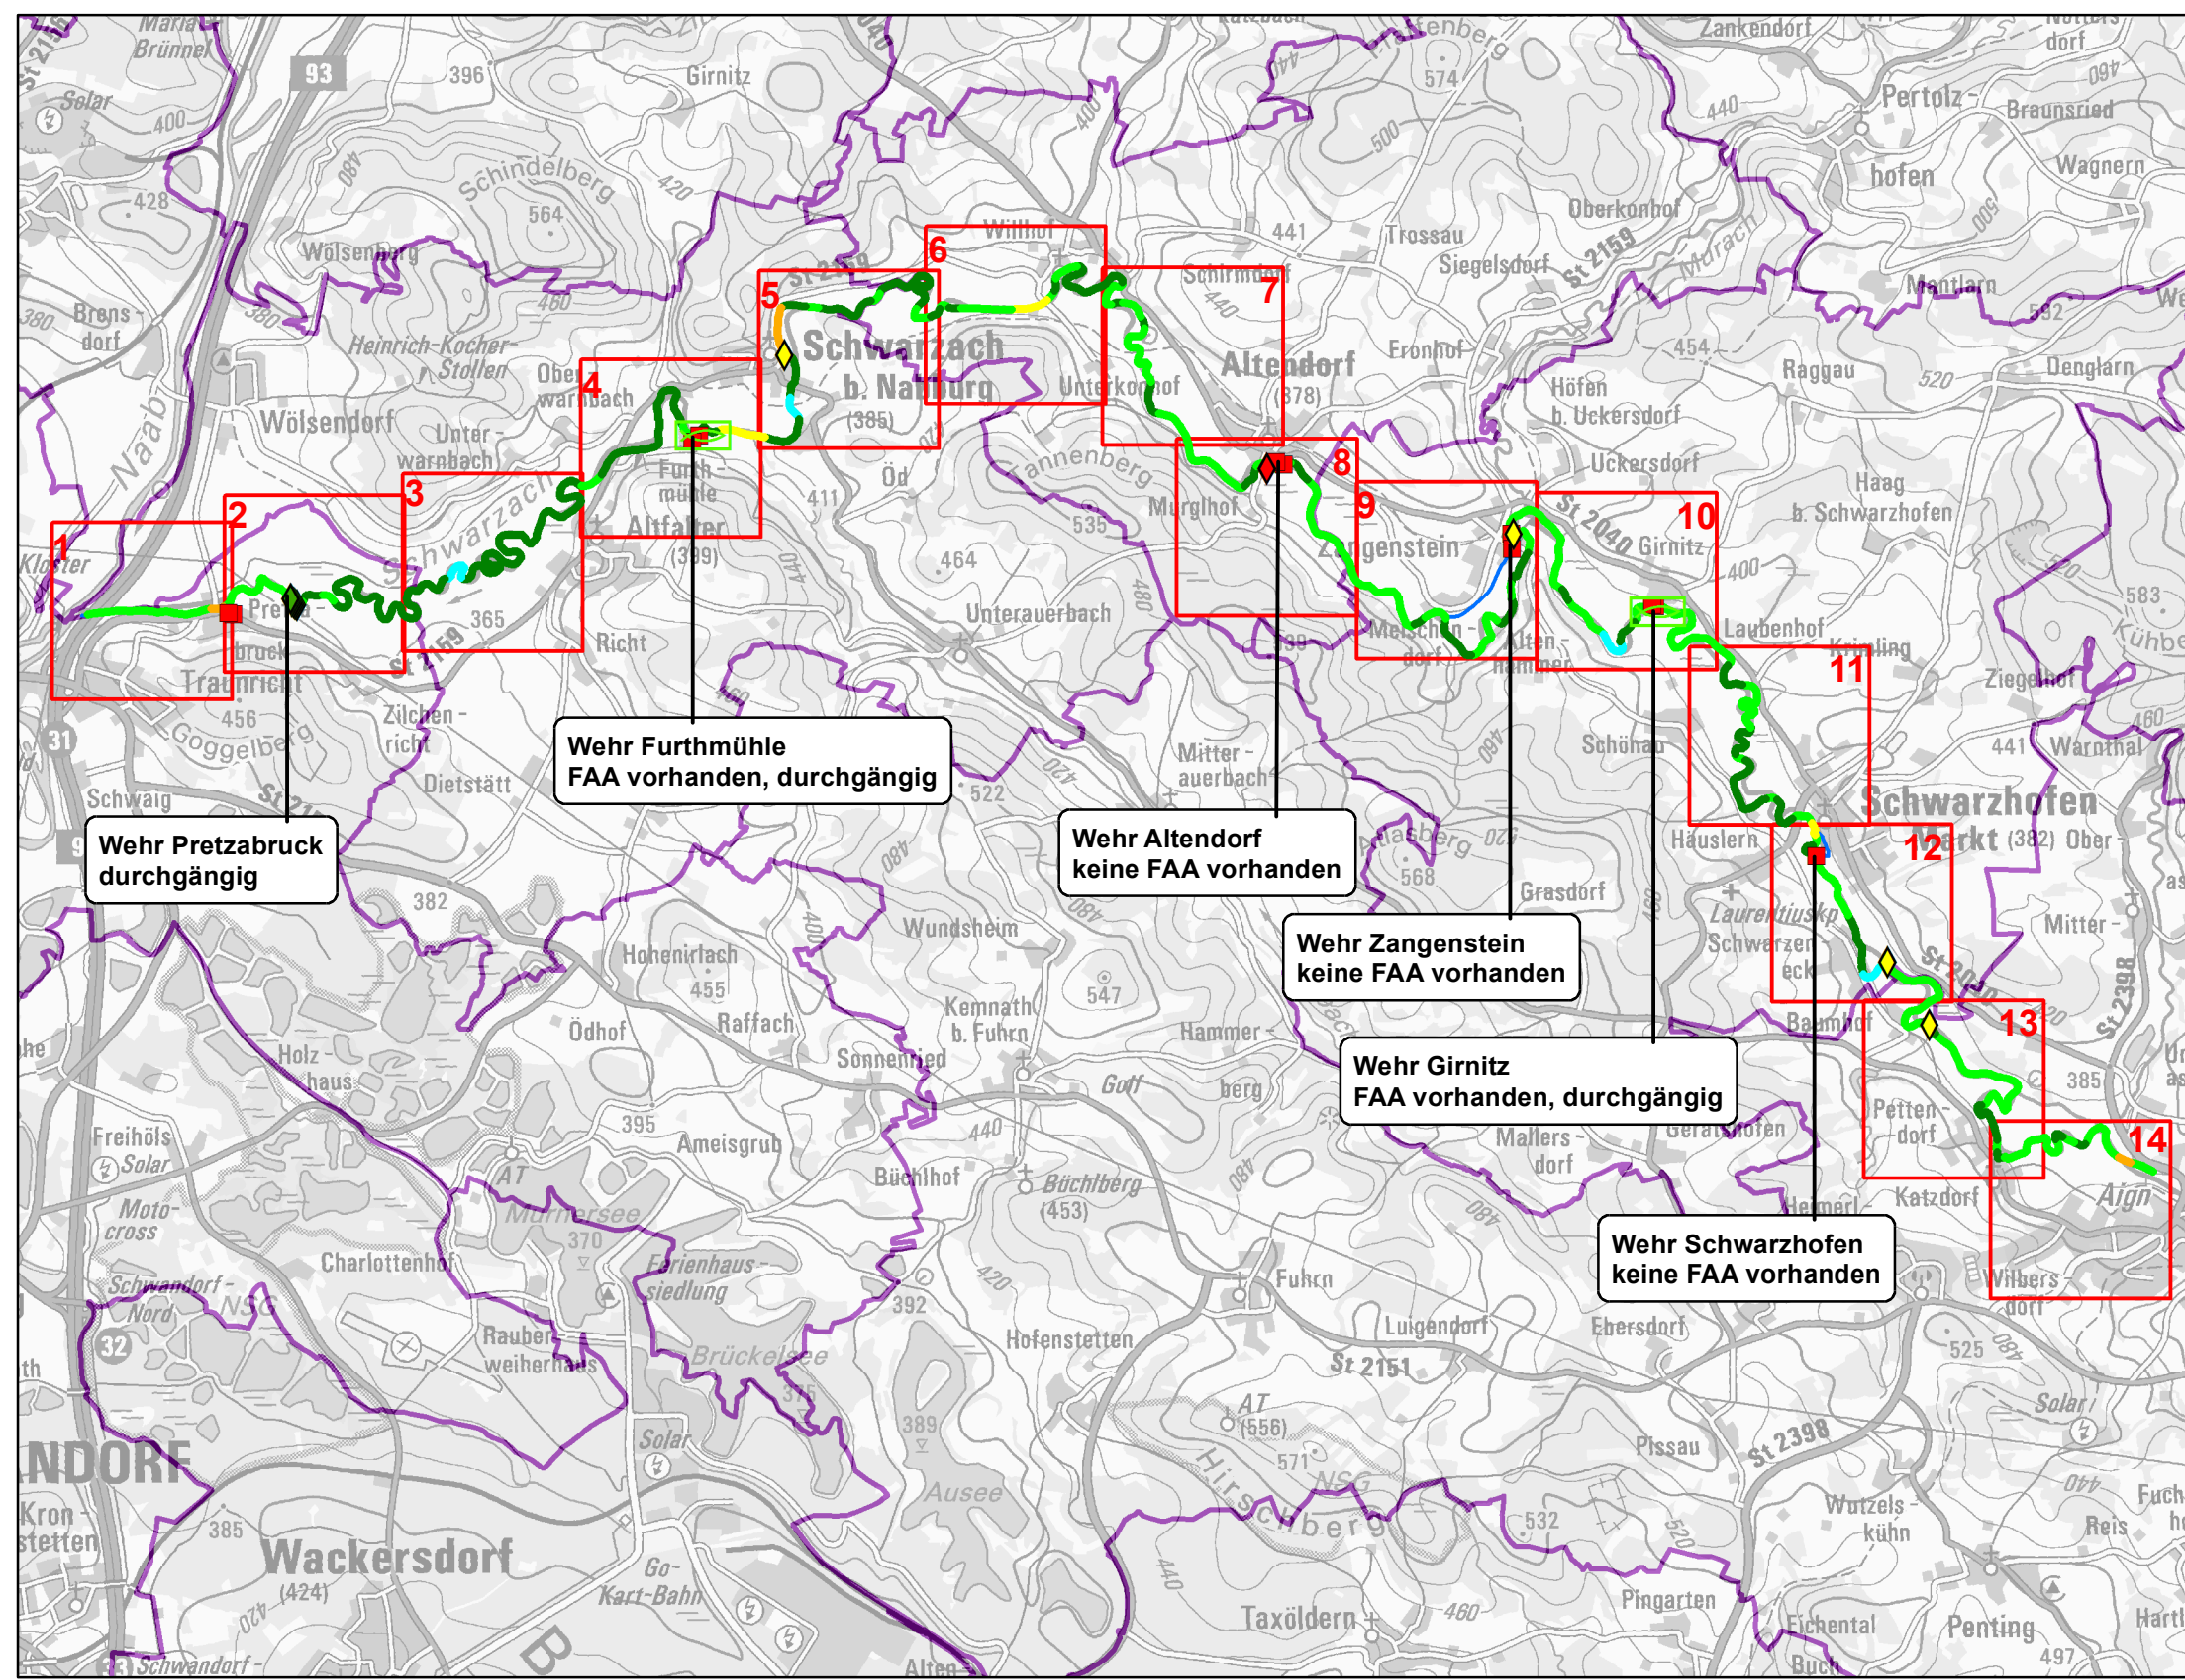

Legende:

<b>Sohlenbauwerk</b>	<b>Wehr</b>	<b>Wanderhilfe</b>	<b>Ausleitungskraftwerk</b>
◆ eingeschränkt	■ nicht durchgängig	🐟 Fischaufstiegsanlage durchgängig	
◆ frei durchgängig			
◆ nicht durchgängig			