

Legende:  
WRRL: 1\_F292

 Blatteinteilung Detaipläne 1 - 14

 Wasserkraftanlagen

 Flusswasserkörper\_BP2015\_1\_F292

 Gemeindegrenze

 Landkreisgrenze

Geobasisdaten: Bayerische Vermessungsverwaltung

Vorhaben:  
**Umsetzungskonzept 1\_F292**

Schwarzach von Einmündung Rötzerbach bis Mündung

Maßstab:  
**1 : 60.000**

**Übersicht**

Landkreis:  
**Schwandorf**

Plan-Nr.:  
**Wasserkraftwerke**

Kommune:  
**Schwarzenfeld  
Schwarzach b. Nabburg  
Altendorf  
Schwarzhofen  
Neunburg vorm Wald**

Anlage:  
**5.2**

Vorhabensträger:  
**Freistaat Bayern**

Vorhabenskennzeichen(WAL)


Entwurfsverfasser:  
**WWA Weiden**

**10.12.2018**

Datum

Unterschrift Entwurfsverfasser:

Dateiablage: G:\zanwender\Janker\  
Sachgebiet 3.4\Umsetzungskonzepte  
entworfen: Baumann  
bearbeitet: Janker  
geprüft: Spachholz  
Stand: Dezember 2018

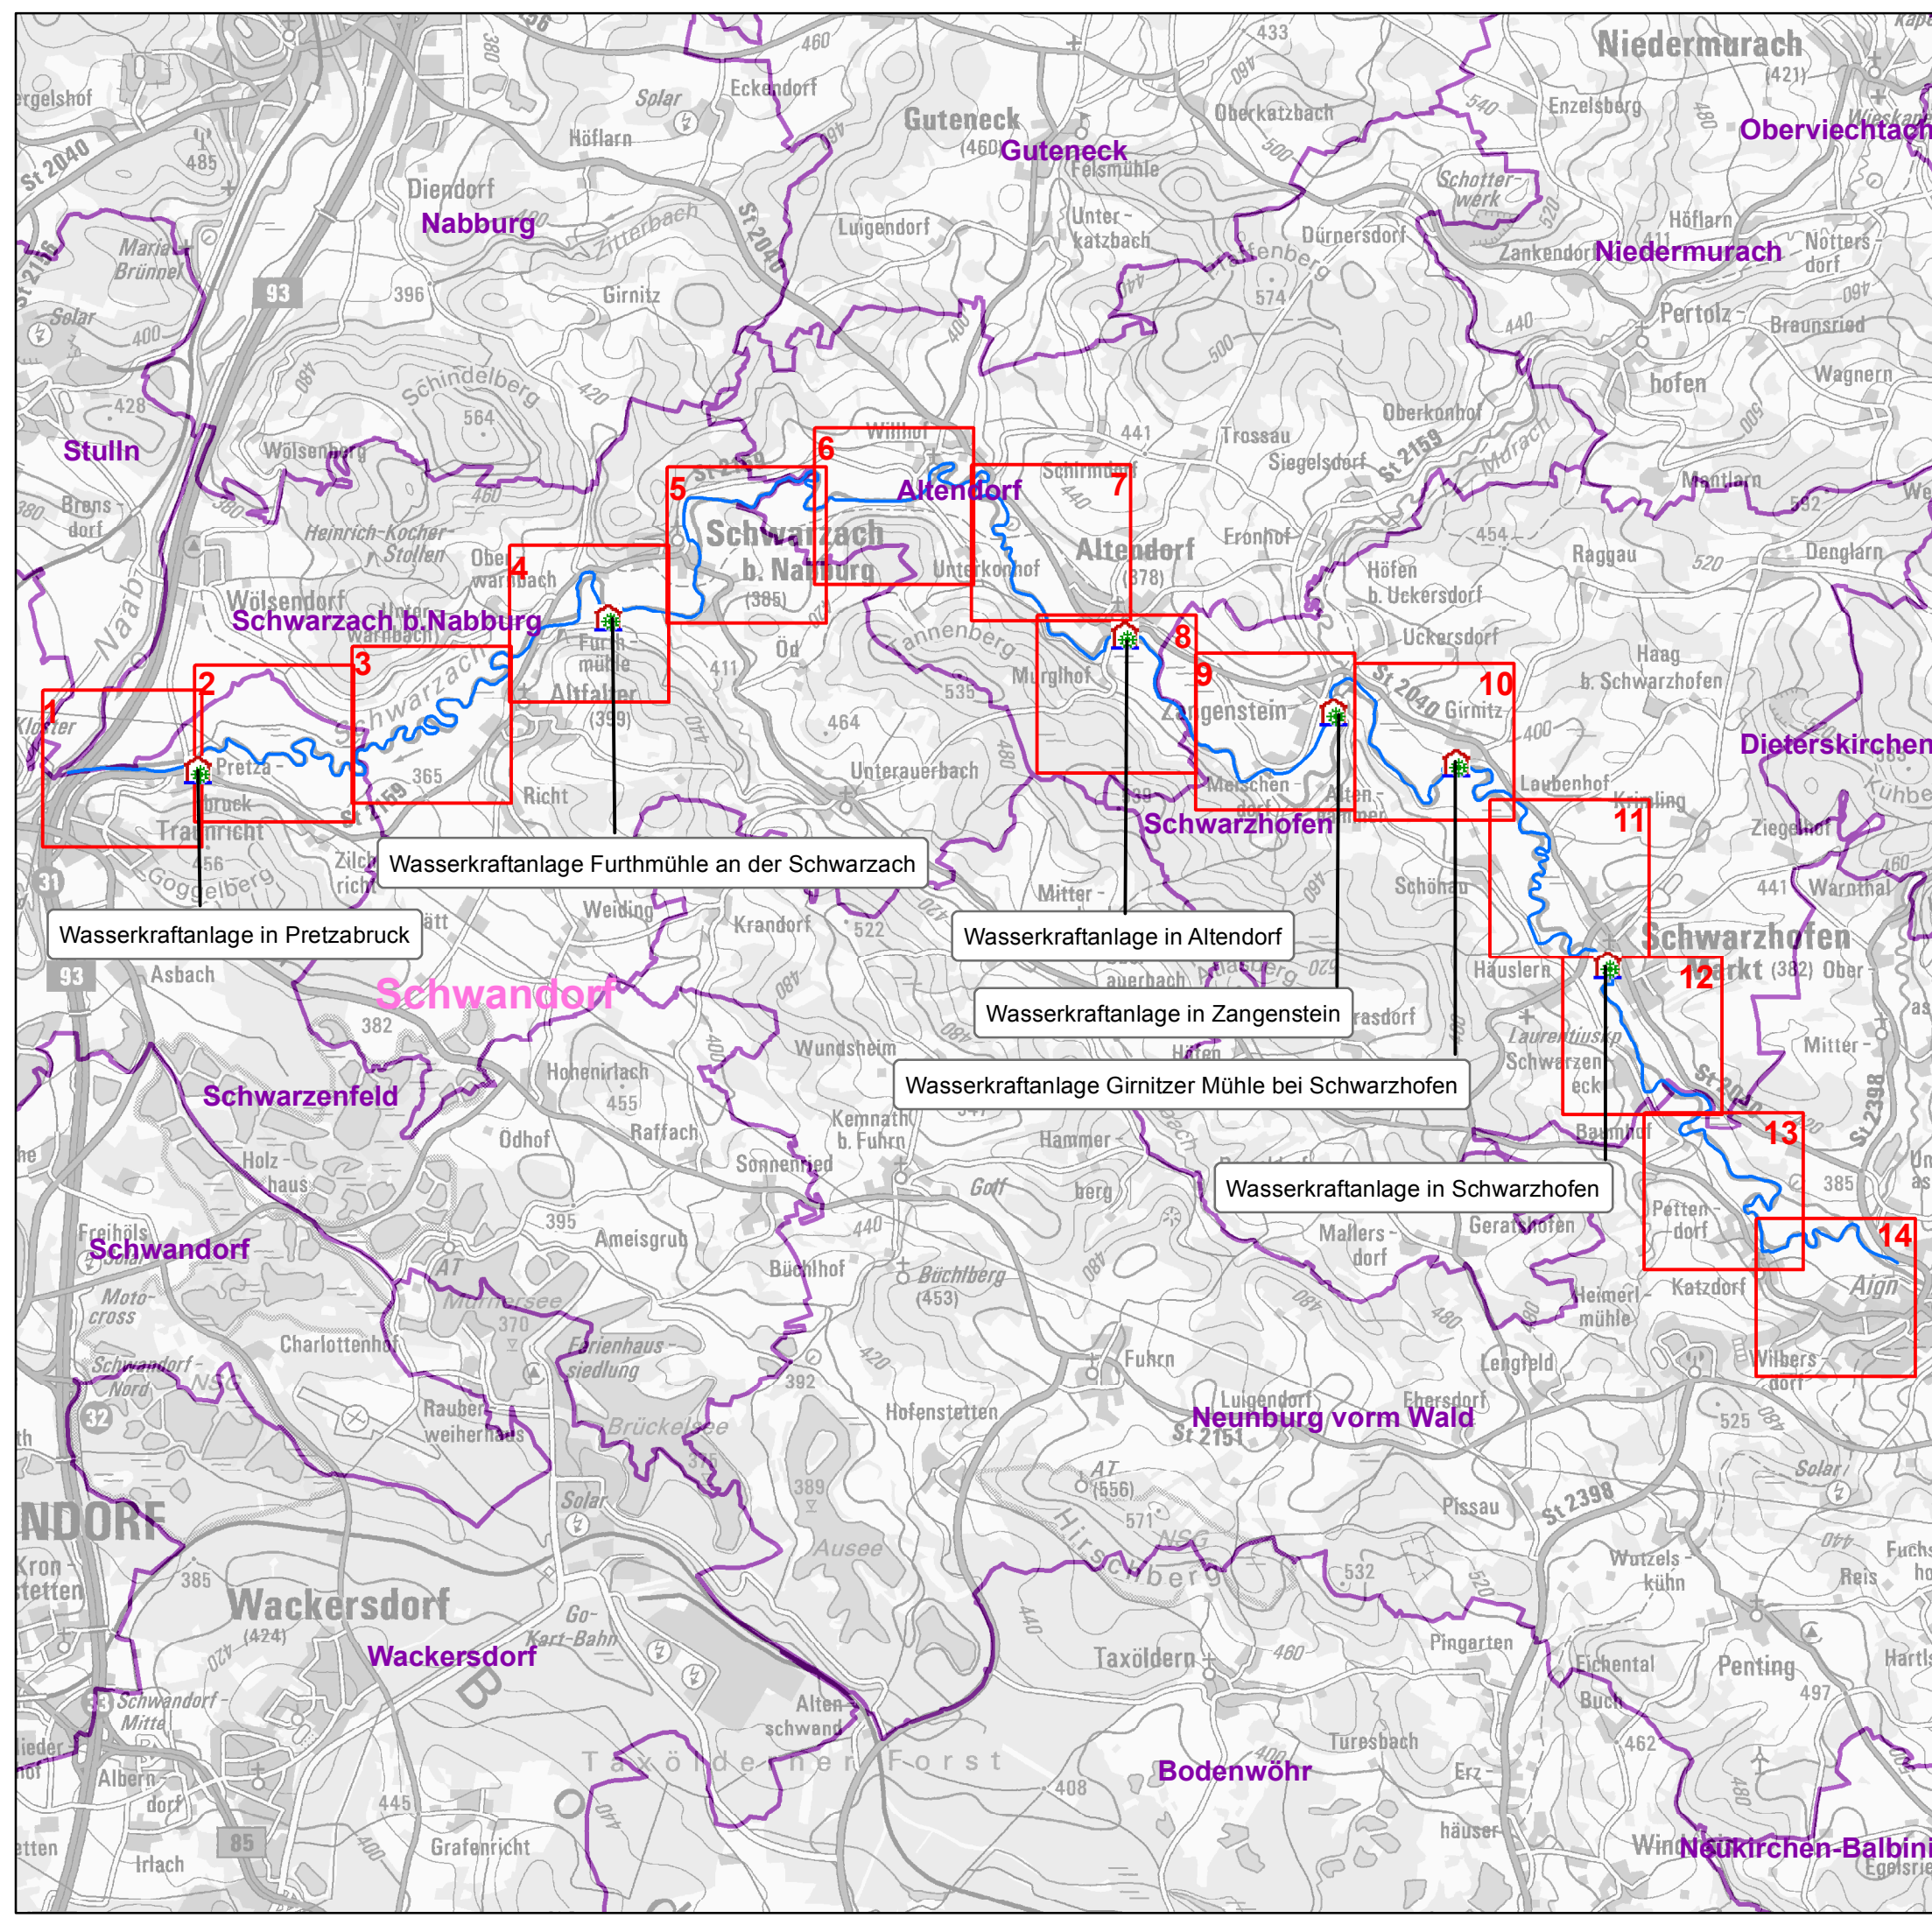

Wasserkraftanlage Furthmühle an der Schwarzach

Wasserkraftanlage in Pretzabruck

Wasserkraftanlage in Altendorf

Wasserkraftanlage in Zangenstein

Wasserkraftanlage Girnitzer Mühle bei Schwarzhofen

Wasserkraftanlage in Schwarzhofen