

Legende:

WRRL: 1_F292
Hydromorphologische Maßnahmen 1 - 3

 Maßnahmen in Planung (Umsetzungskonzept)

 75.1 Altgewässer anbinden

 Wasserkraftanlage

 Kilometrierung

 Grundstücke WWA

 Flusswasserkörper_BP2015_1_F292

 Gemeindegrenze

 Landkreisgrenze



Geobasisdaten: Bayerische Vermessungsverwaltung

Vorhaben:

Umsetzungskonzept 1_F292

Schwarzach von Einmündung Rötzerbach bis Mündung

Maßstab:

1 : 5.000

Maßnahmen 1 - 3

Landkreis:

Schwandorf

Plan-Nr.:

Detailplan 1

Kommune:

**Schwarzenfeld
Schwarzach b. Nabburg**

Anlage:

6

Vorhabensträger:

Freistaat Bayern

Vorhabenskennzeichen(WAL)

Entwurfsverfasser:


WWA Weiden

10.12.2018

Datum

Unterschrift Entwurfsverfasser:

Dateiablage: G:\zanwender\Janker\
Sachgebiet 3.4\Umsetzungskonzepte
entworfen: Baumann
bearbeitet: Janker
geprüft: Spachholz
Stand: Dezember 2018

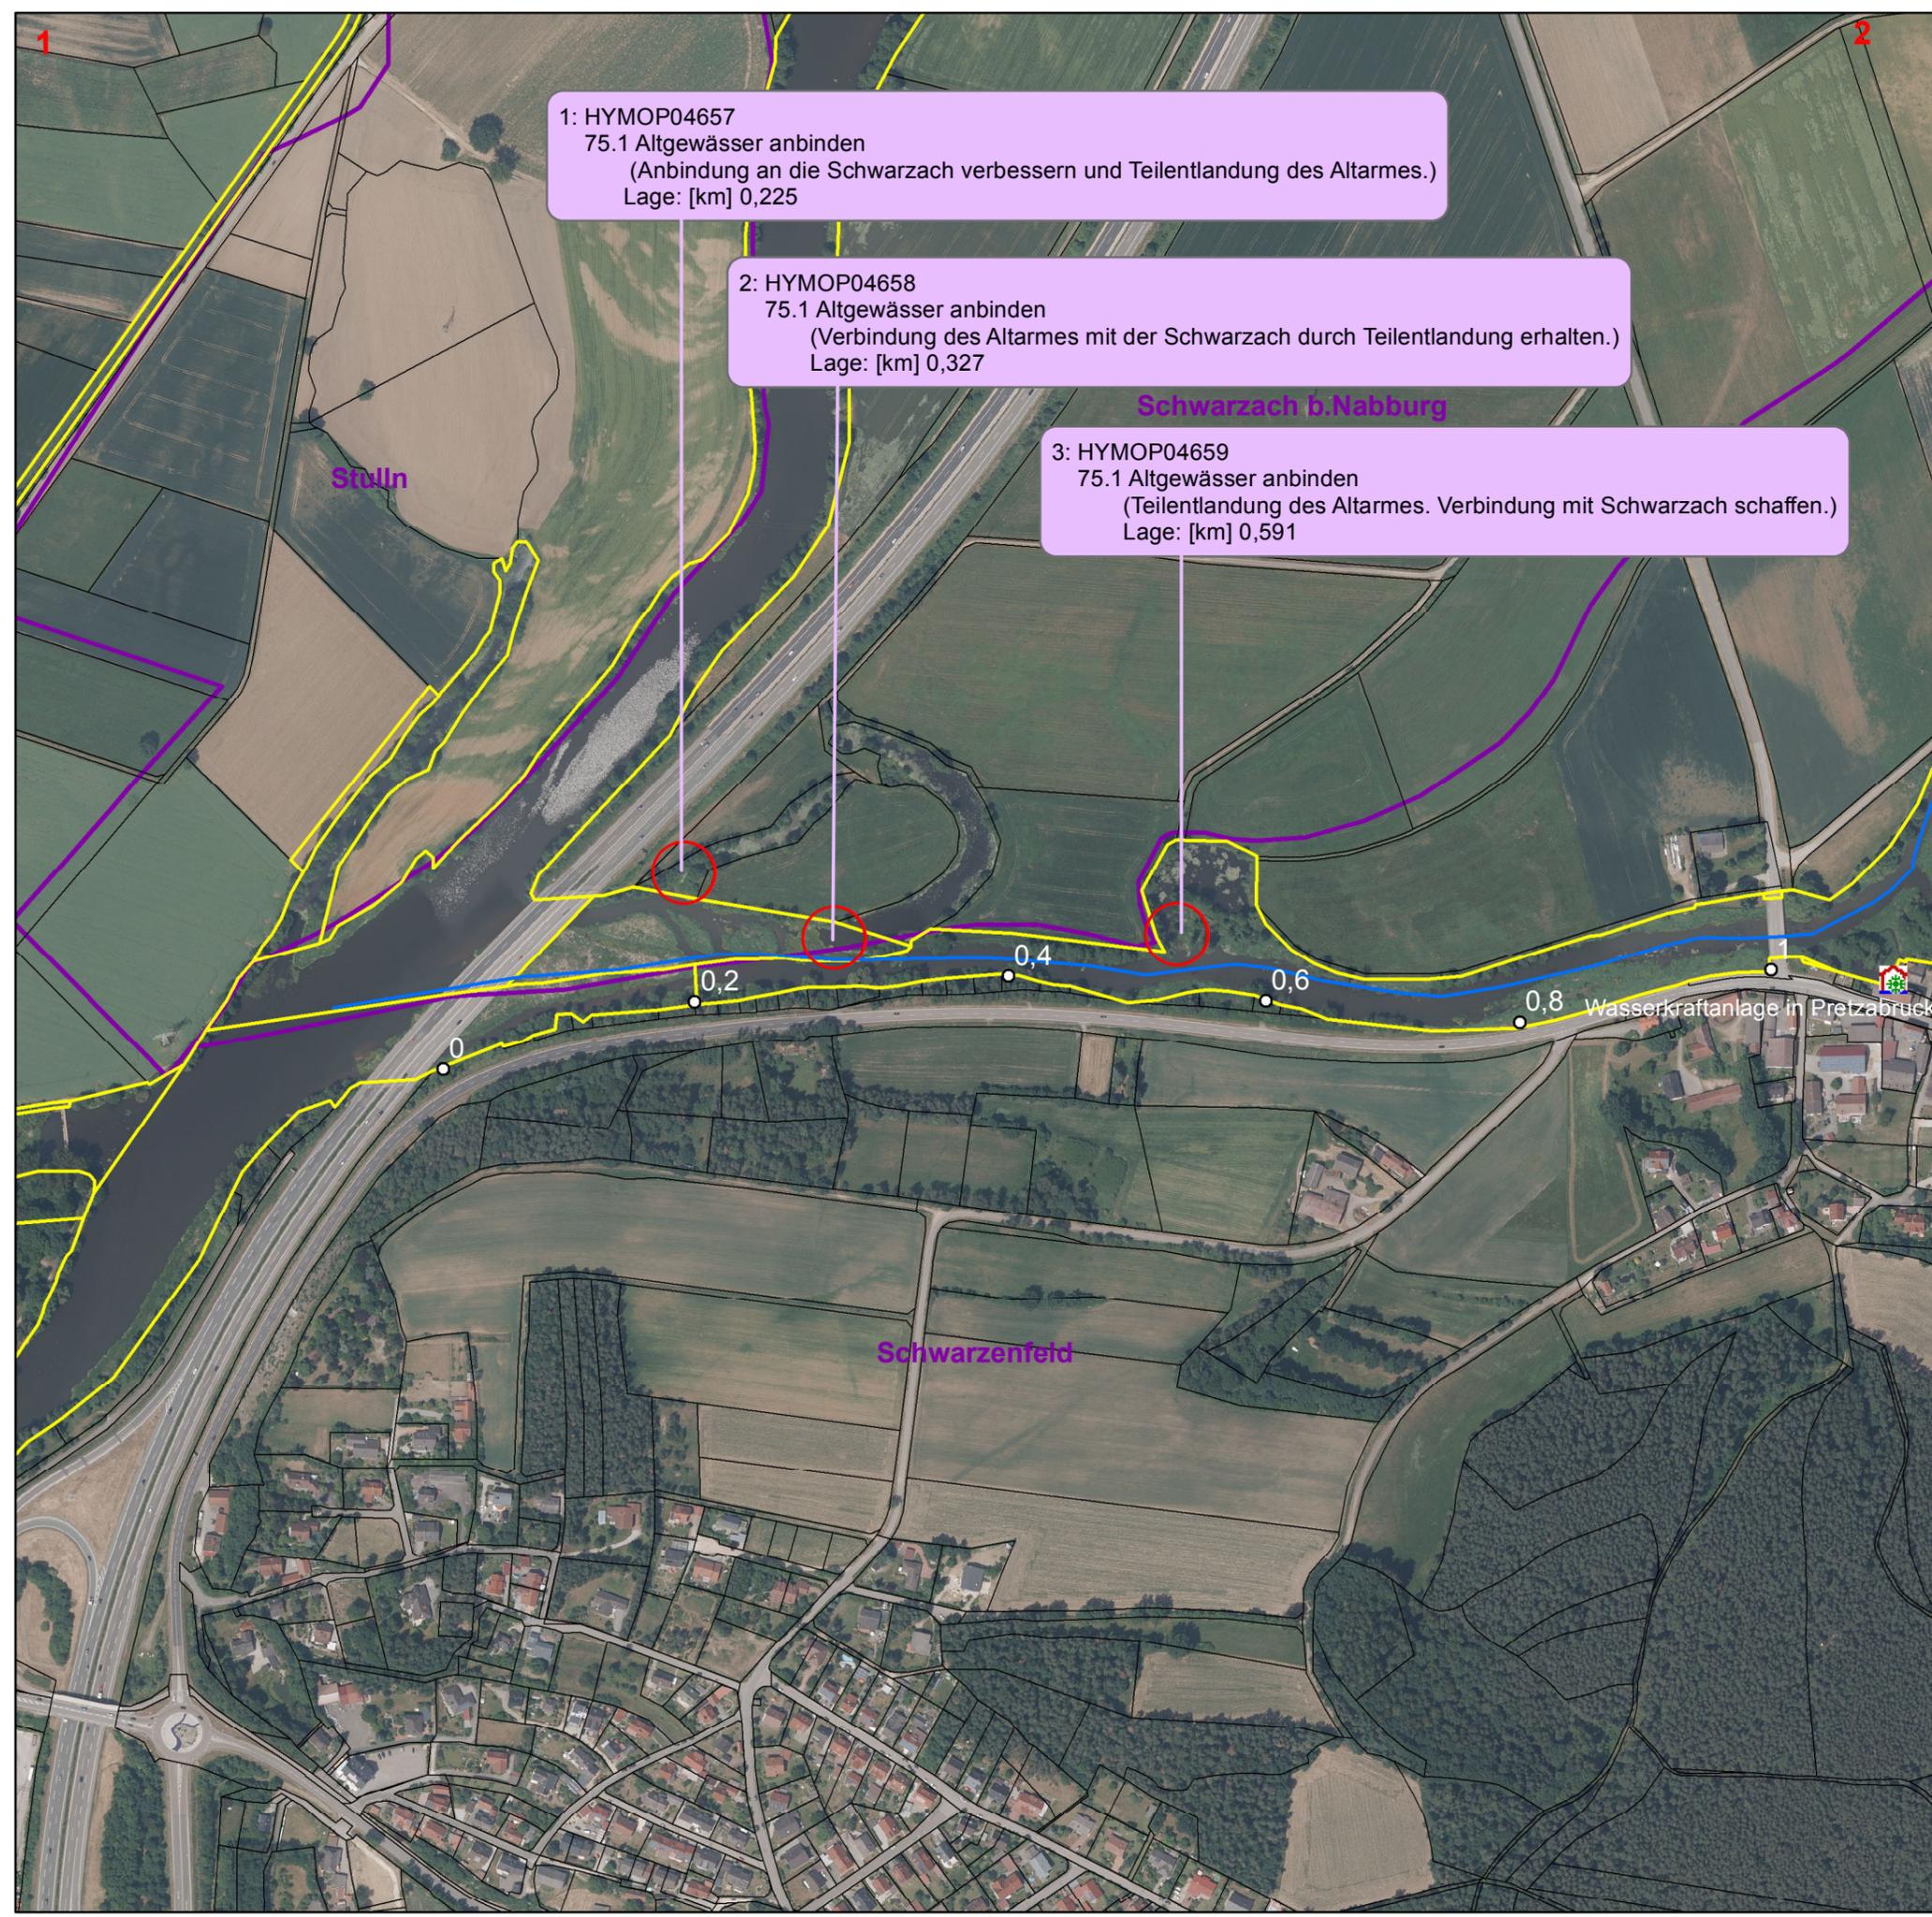

1: HYMOP04657
75.1 Altgewässer anbinden
(Anbindung an die Schwarzach verbessern und Teilentlandung des Altarmes.)
Lage: [km] 0,225

2: HYMOP04658
75.1 Altgewässer anbinden
(Verbindung des Altarmes mit der Schwarzach durch Teilentlandung erhalten.)
Lage: [km] 0,327

3: HYMOP04659
75.1 Altgewässer anbinden
(Teilentlandung des Altarmes. Verbindung mit Schwarzach schaffen.)
Lage: [km] 0,591