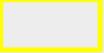


Legende:

WRRL: 1\_F292  
Hydromorphologische Maßnahme 29 - 33

-  Maßnahmen in Planung (Umsetzungskonzept)
-  71 Maßnahmen zur Habitatverbesserung im vorhandenen Profil
-  73.2 Hochstaudenflur/Röhricht herstellen oder entwickeln
-  69.41 Fischaufstiegsanlage (technisch oder naturnah) an einem Wehr/Absturz/Durchlassbauwerk umbauen/optimieren
-  77.2 Sediment-, Nährstoff- und Schadstoffrückhaltungen an den Seitengewässern anlegen
-  Wasserkraftanlage
-  Wehr nicht durchgängig
-  Fischaufstiegsanlage eingeschränkt durchgängig
-  Kilometrierung
-  Grundstücke WWA
-  Flusswasserkörper\_BP2015\_1\_F292
-  Gemeindegrenze
-  Landkreisgrenze

Geobasisdaten: Bayerische Vermessungsverwaltung

Vorhaben:  
**Umsetzungskonzept 1\_F292**

Schwarzach von Einmündung Rötzerbach bis Mündung

Maßstab:  
**1 : 5.000**

**Maßnahmen 29 - 33**

Landkreis:  
**Schwandorf**

Plan-Nr.:  
**Detailplan 10**

Kommune:  
**Schwarzhofen**

Anlage:  
**6**

Vorhabensträger:  
**Freistaat Bayern**

Vorhabenskennzeichen(WAL)


Entwurfsverfasser:  
**WWA Weiden**

**10.12.2018**

Datum

Unterschrift Entwurfsverfasser:

Dateiablage: G:\zanwender\Janker\  
Sachgebiet 3.4\Umsetzungskonzepte  
entworfen: Baumann  
bearbeitet: Janker  
geprüft: Spachholz  
Stand: Dezember 2018

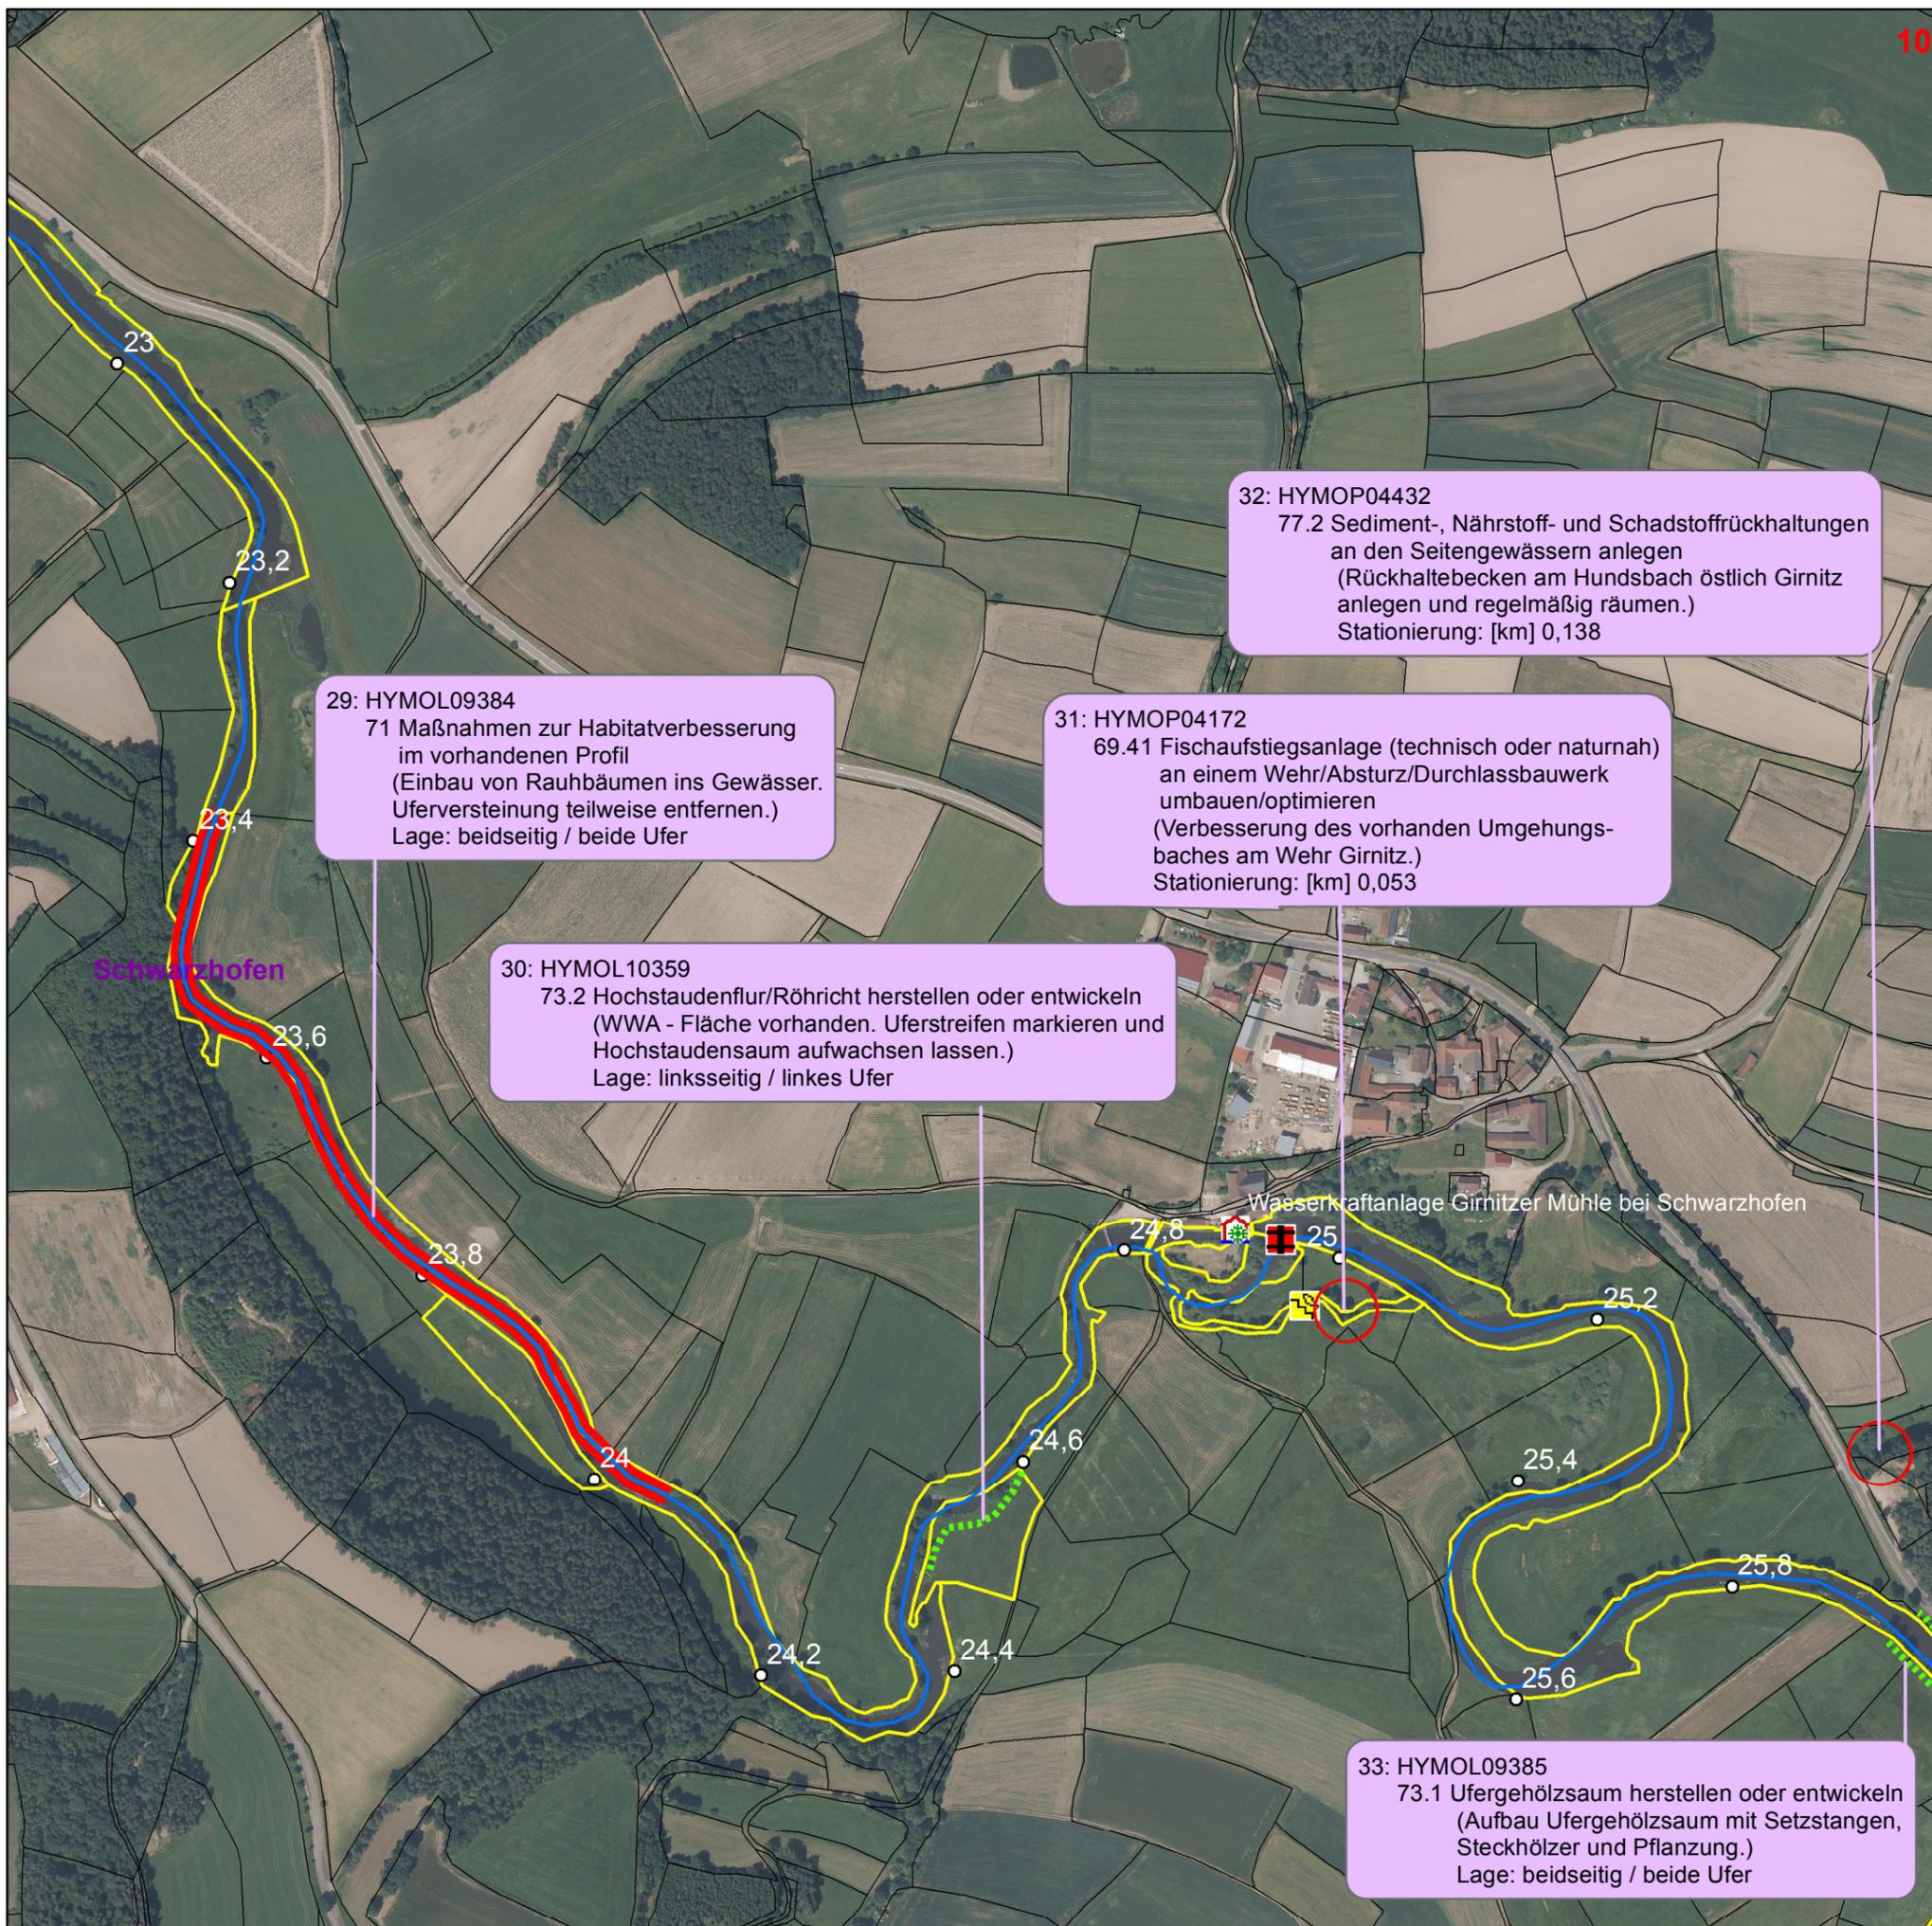

29: HYMOL09384  
71 Maßnahmen zur Habitatverbesserung im vorhandenen Profil (Einbau von Raubbäumen ins Gewässer. Uferversteinung teilweise entfernen.)  
Lage: beidseitig / beide Ufer

30: HYMOL10359  
73.2 Hochstaudenflur/Röhricht herstellen oder entwickeln (WWA - Fläche vorhanden. Uferstreifen markieren und Hochstaudensaum aufwachsen lassen.)  
Lage: linksseitig / linkes Ufer

31: HYMOP04172  
69.41 Fischaufstiegsanlage (technisch oder naturnah) an einem Wehr/Absturz/Durchlassbauwerk umbauen/optimieren (Verbesserung des vorhanden Umgehungs-baches am Wehr Girnitz.)  
Stationierung: [km] 0,053

32: HYMOP04432  
77.2 Sediment-, Nährstoff- und Schadstoffrückhaltungen an den Seitengewässern anlegen (Rückhaltebecken am Hundsbach östlich Girnitz anlegen und regelmäßig räumen.)  
Stationierung: [km] 0,138

33: HYMOL09385  
73.1 Ufergehölzsaum herstellen oder entwickeln (Aufbau Ufergehölzsaum mit Setzstangen, Steckhölzer und Pflanzung.)  
Lage: beidseitig / beide Ufer

Wasserkraftanlage Girnitzer Mühle bei Schwarzhofen