

Legende:

WRRL: 1_F292
Hydromorphologische Maßnahme 33 - 37

-  Maßnahmen in Planung (Umsetzungskonzept)
-  73.1 Ufergehölzsaum herstellen oder entwickeln
-  73.2 Hochstaudenflur/Röhricht herstellen oder entwickeln
-  75.1 Altgewässer anbinden
-  77.2 Sediment-, Nährstoff- und Schadstoffrückhaltungen an den Seitengewässern anlegen

-  Kilometrierung
-  Grundstücke WWA
-  Flusswasserkörper_BP2015_1_F292
-  Gemeindegrenze
-  Landkreisgrenze

Geobasisdaten: Bayerische Vermessungsverwaltung

Vorhaben:
Umsetzungskonzept 1_F292

Schwarzach von Einmündung Rötzerbach bis Mündung

Maßstab:
1 : 5.000 **Maßnahmen 33 - 37**

Landkreis: **Schwandorf** Plan-Nr.: **Detailplan 11**


Kommune: **Schwarzhofen** Anlage: **6**

Vorhabensträger: **Freistaat Bayern** Vorhabenszeichen(WAL)

Entwurfsverfasser:
WWA Weiden

10.12.2018 Datum Unterschrift Entwurfsverfasser:

Dateiablage: G:\zanwender\Janker\
Sachgebiet 3.4\Umsetzungskonzepte
entworfen: Baumann
bearbeitet: Janker
geprüft: Spachholz
Stand: Dezember 2018

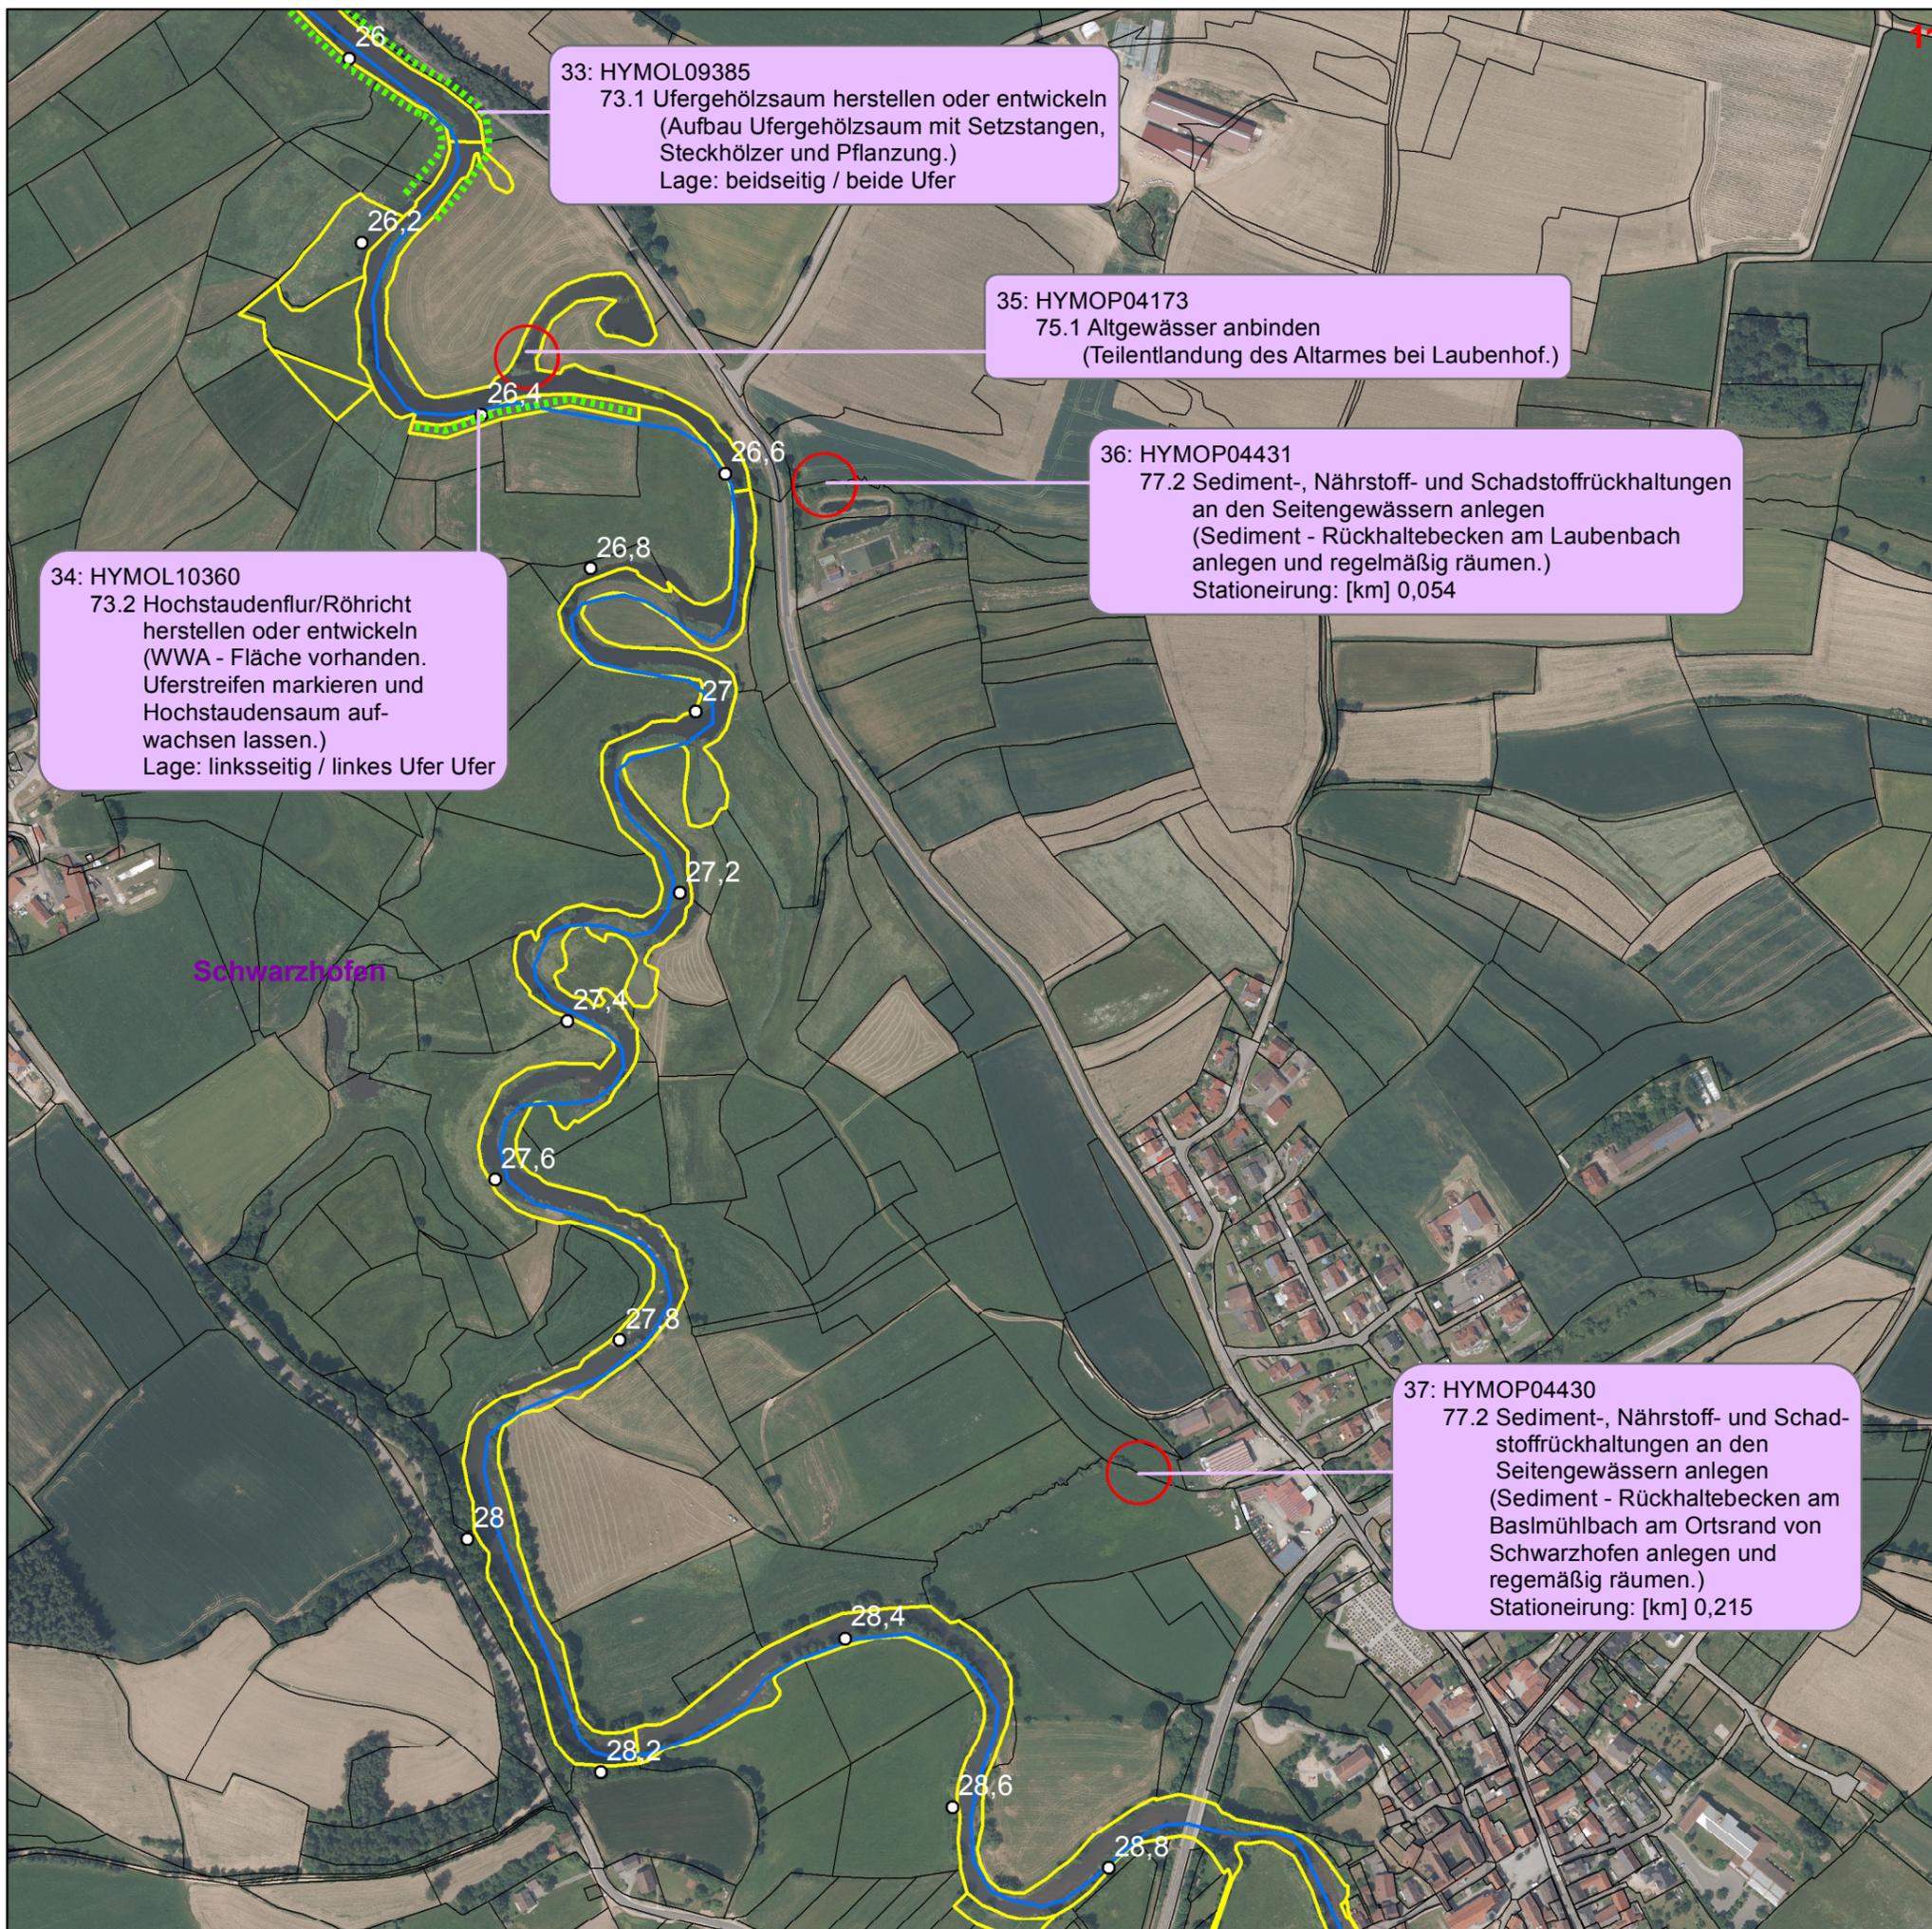

33: HYMOL09385
73.1 Ufergehölzsaum herstellen oder entwickeln
(Aufbau Ufergehölzsaum mit Setzstangen,
Steckhölzer und Pflanzung.)
Lage: beidseitig / beide Ufer

35: HYMOP04173
75.1 Altgewässer anbinden
(Teilentlandung des Altarmes bei Laubenhof.)

36: HYMOP04431
77.2 Sediment-, Nährstoff- und Schadstoffrückhaltungen
an den Seitengewässern anlegen
(Sediment - Rückhaltebecken am Laubenbach
anlegen und regelmäßig räumen.)
Stationierung: [km] 0,054

34: HYMOL10360
73.2 Hochstaudenflur/Röhricht
herstellen oder entwickeln
(WWA - Fläche vorhanden.
Uferstreifen markieren und
Hochstaudensaum auf-
wachsen lassen.)
Lage: linksseitig / linkes Ufer Ufer

37: HYMOP04430
77.2 Sediment-, Nährstoff- und Schad-
stoffrückhaltungen an den
Seitengewässern anlegen
(Sediment - Rückhaltebecken am
Baslmühlbach am Ortsrand von
Schwarzhofen anlegen und
regemäßig räumen.)
Stationierung: [km] 0,215