

Maßnahmen in Planung
(Umsetzungskonzept)

69.2 Wehr/Absturz/Durchlassbauwerk ersetzen durch ein passierbares BW (z.B. Sohlgleite)

Bestand

- ▼ Sohlenbauwerk (eingeschränkt durchgängig)
- ▼ Sohlenbauwerk (mangelhaft durchgängig)
- ▼ Sohlenbauwerk (nicht durchgängig)

- Gemarkung
- Gemeinde
- Landkreis
- Fluss_km
- Flusswasserkörper 1_F312
- Kommunen

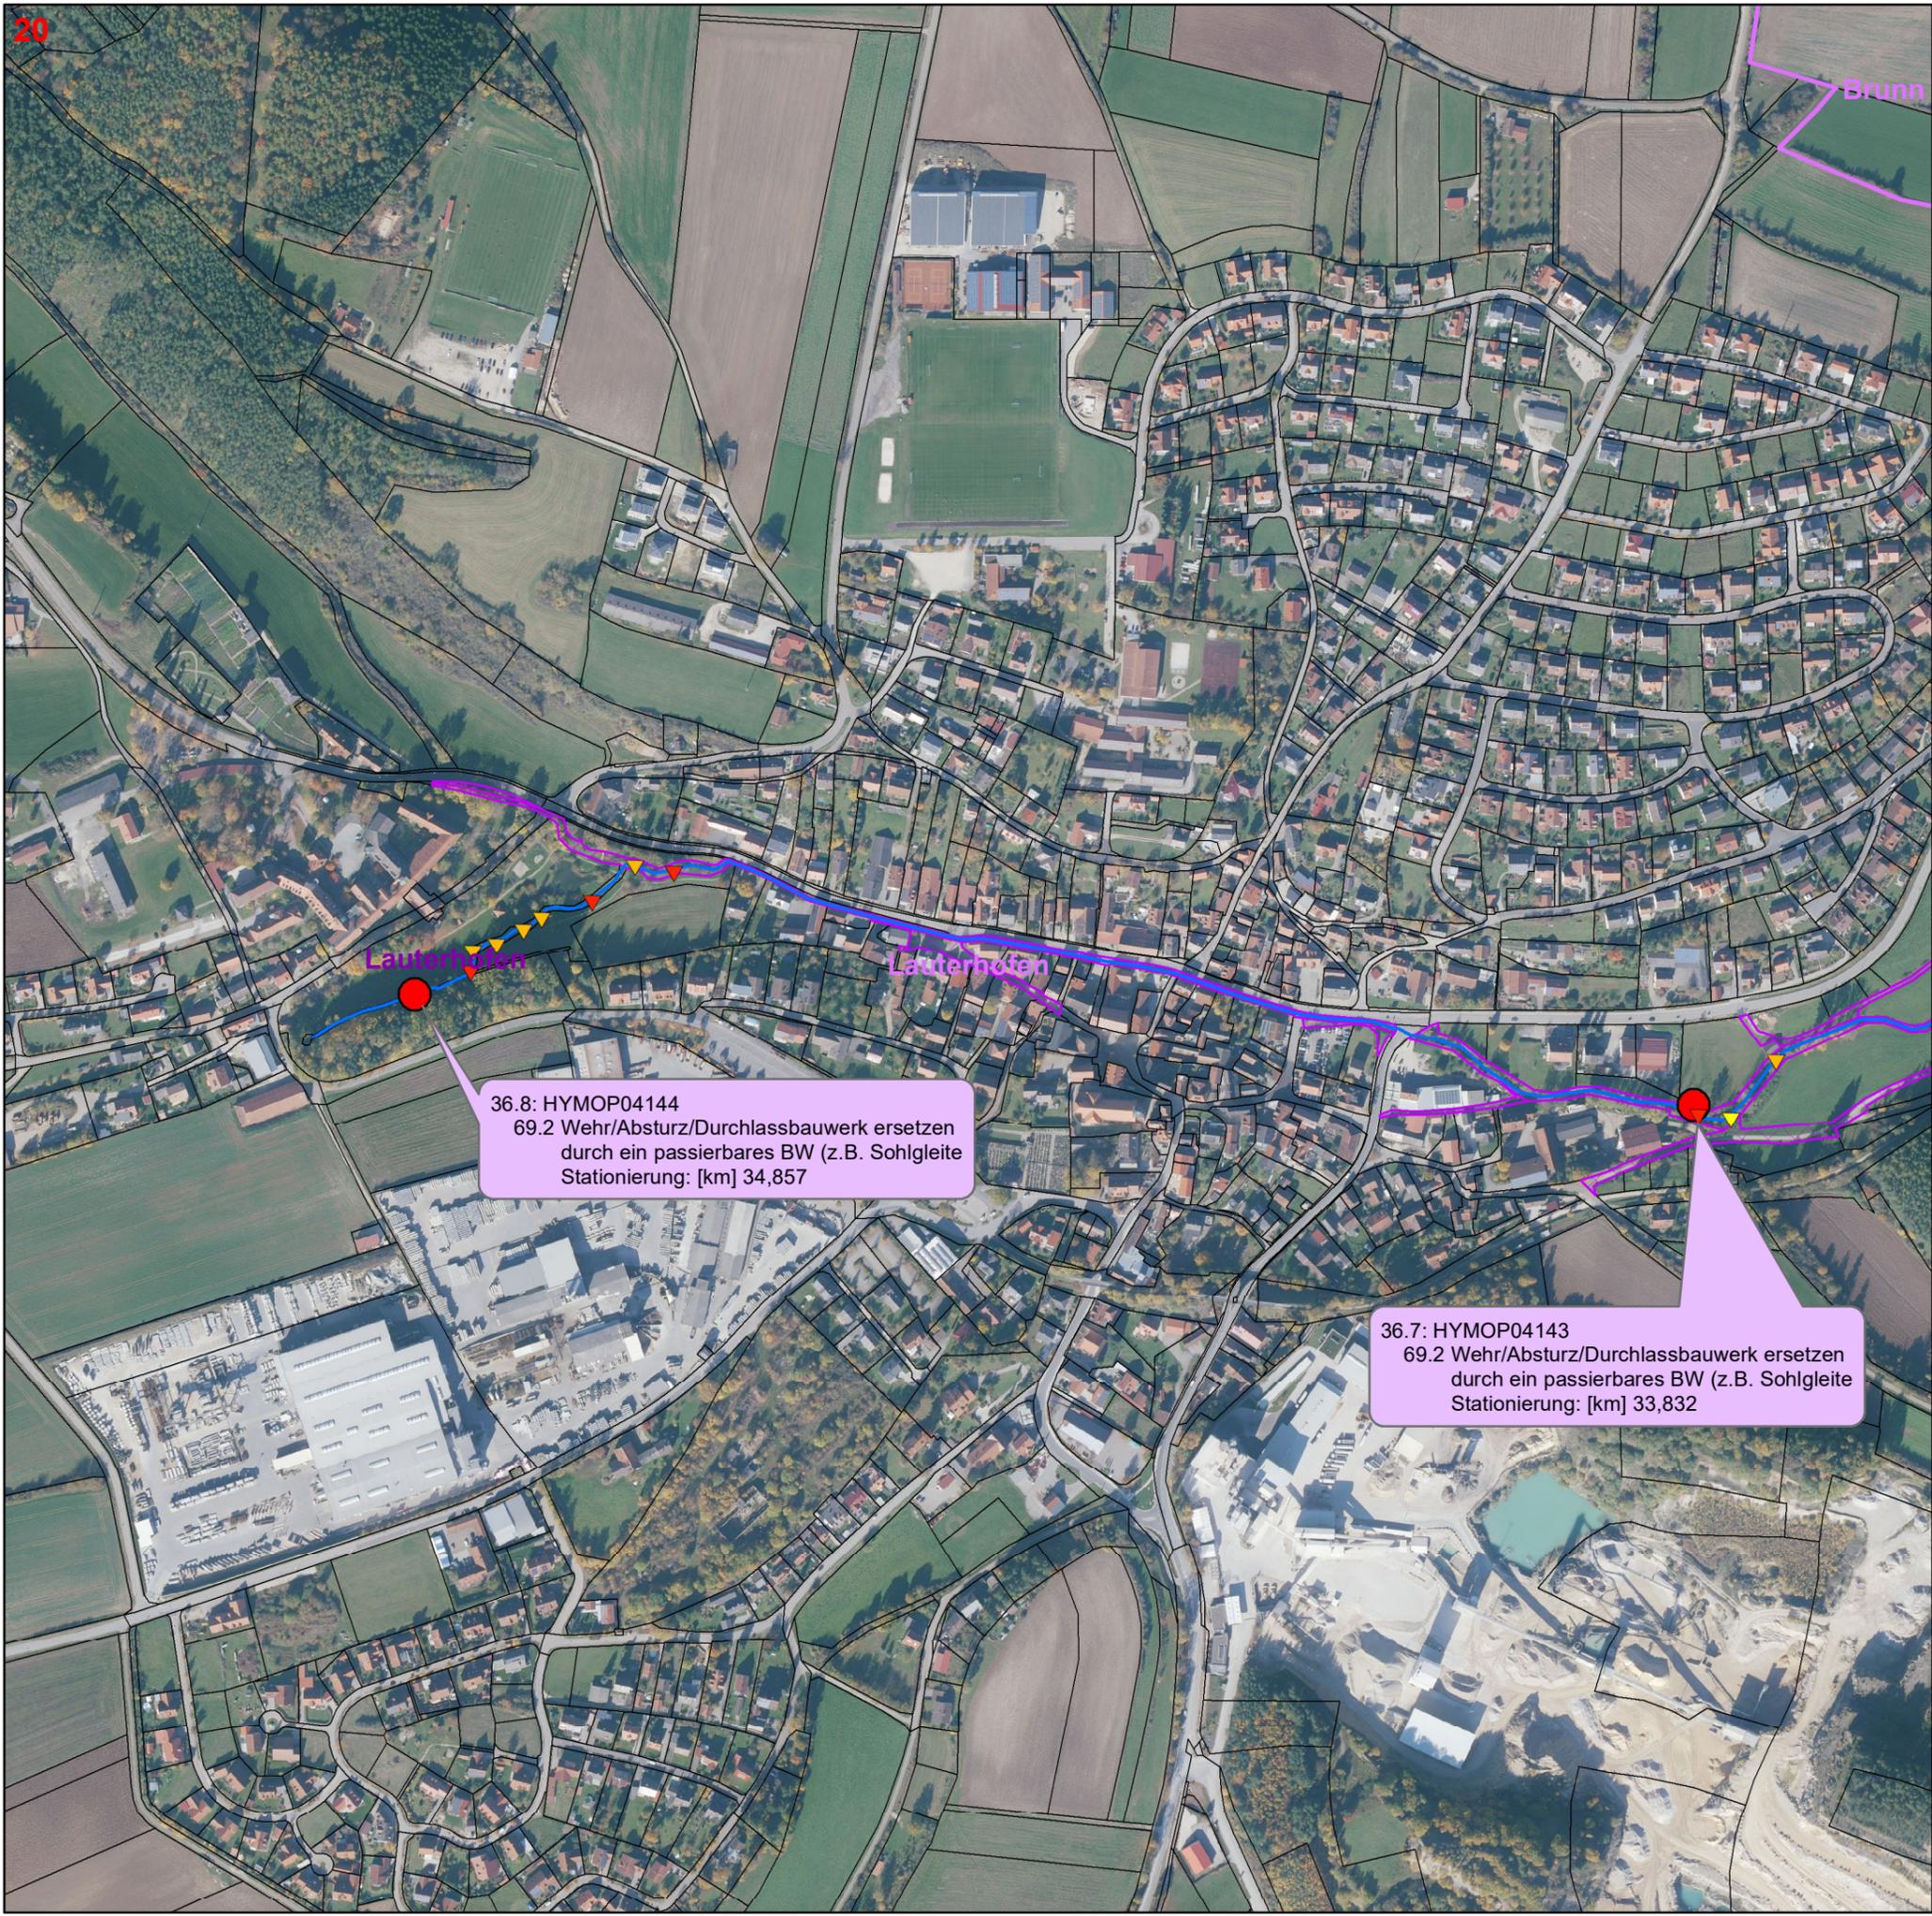
Geobasisdaten: Bayerische Vermessungsverwaltung
 Vorhaben: **Umsetzungskonzept 1_F312**
 Lauterach und Nebengewässer: Taubenbach, Hausener Bach, Weihermühlbach, Mühlhauer Bach mit Utzenhofer Bach und Wirlbach

Maßstab: **1 : 5.000**
 Landkreis: **Neumarkt i. d. Opf.**
 Kommune:
 Maßn. 36.7 u. 36.8
 Plan-Nr.: **Detailplan 20**
 Anlage: **6**

Lauterhofen
 Vorhabensträger: **Freistaat Bayern**
 Vorhabenszeichen(WAL)

Entwurfsverfasser: **WWA Weiden**
 Datum: **14.08.2019**
 Unterschrift Entwurfsverfasser:

Dateiablage: G:\zanwender\Janker\Sachgebiet 3.4\Umsetzungskonzepte
 entworfen: Baumann
 bearbeitet: Sollfrank/Janker
 geprüft: Fröhlich
 Stand: August 2019

36.8: HYMOP04144
 69.2 Wehr/Absturz/Durchlassbauwerk ersetzen durch ein passierbares BW (z.B. Sohlgleite)
 Stationierung: [km] 34,857

36.7: HYMOP04143
 69.2 Wehr/Absturz/Durchlassbauwerk ersetzen durch ein passierbares BW (z.B. Sohlgleite)
 Stationierung: [km] 33,832