


WRRL: 1_F312
Hydromorphologische Maßnahmen

keine Maßnahmen

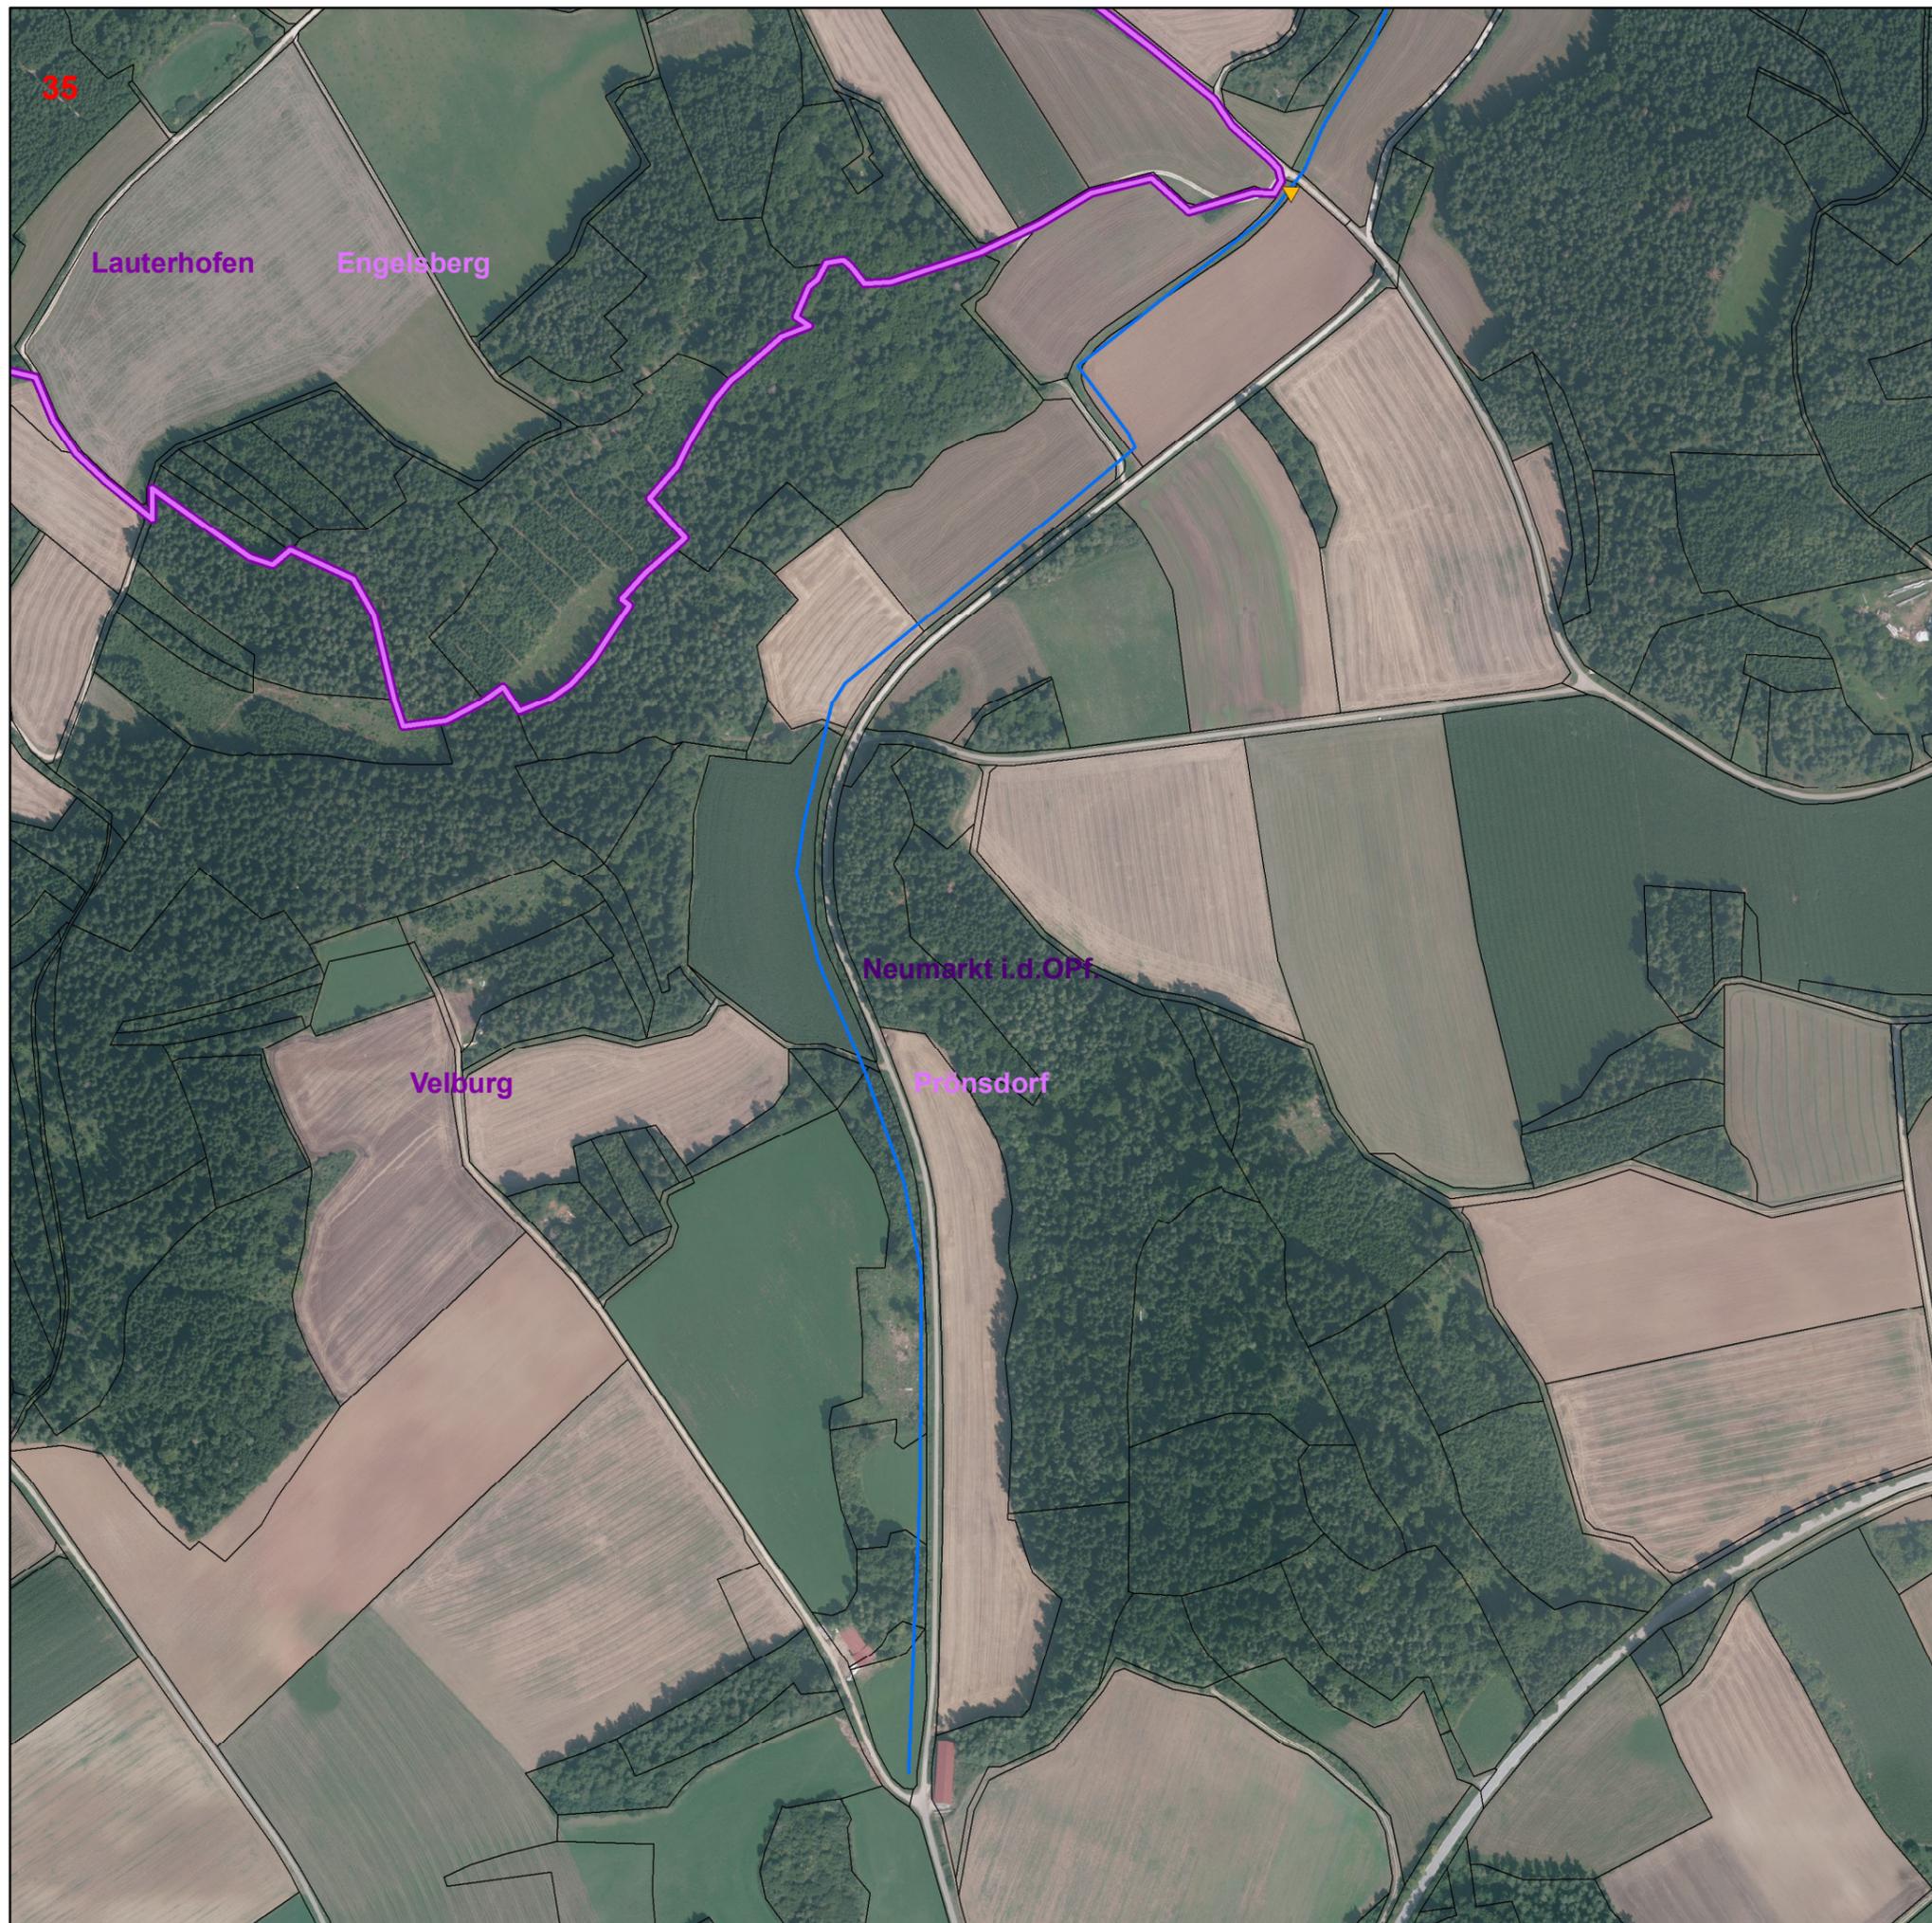

Bestand

-  Sohlenbauwerk
(mangelhaft durchgängig)
-  Gemarkung
-  Gemeinde
-  Landkreis
-  Fluss_km
-  Flusswasserkörper
1_F312

Geobasisdaten: Bayerische Vermessungsverwaltung

Vorhaben: **Umsetzungskonzept 1_F312**

Lauterach und Nebengewässer: Taubenbach,
Hausener Bach, Weihermühlbach, Mühlhau-
ser Bach mit Utzenhofer Bach und Wirlbach

Maßstab:

1 : 5.000

keine Maßnahmen

Landkreis:

Neumarkt i. d. Opf.

Plan-Nr.:

Detailplan 35

Kommune:

Velburg

Anlage:

6

Velburg

Vorhabensträger:

Freistaat Bayern

Vorhabenskennzeichen(WAL)

Entwurfsverfasser:

WWA Weiden

14.08.2019

Datum

Unterschrift Entwurfsverfasser:

Dateiablage: G:\zanwender\Janker\
 Sachgebiet 3.4\Umsetzungskonzepte
 entworfen: Baumann
 bearbeitet: Sollfrank/Janker
 geprüft: Fröhlich
 Stand: August 2019

