

**WRRL - Hydromorphologische Maßnahmen**

-  Ausgeführte Maßnahmen
-  Geplante Maßnahmen
-  Grundstücke WWA
-  Grunderwerb
-  Gemeindegrenze
-  FWK 5\_F012 (SE 034)
-  FWK

**Bestand:**

-  Wehr, für Fische nicht durchgängig
-  Wasserkraftwerk
-  Sohlenbauwerk, für Fische durchgängig
-  Sohlenbauwerk, für Fische nicht durchgängig



Geobasisdaten: Bayerische Vermessungsverwaltung

Vorhaben:

**WRRL: FWK 5\_012 (SE 034)**

*Wondreb Oberlauf mit Nikolausbach  
bis Einmündung Seibertsbach, Bärenlohbach*

Maßstab:

**1 : 5.000**

**Detailplan 6  
Maßnahmen**

Landkreis:

**Tirschenreuth**

Plan-Nr.:

Gemeinde:

**Leonberg, Tirschenreuth,  
Mähring**

Anlage:

**6**

Vorhabensträger:

**Freistaat Bayern**

Vorhabenskennzeichen(WAL)

Entwurfsverfasser:

**WWA Weiden**

**14.07.2015**

Datum

Unterschrift Entwurfsverfasser:


Dateiablage:e:\B\WRRL-Umsetzungs-  
konzept\SE 034\_Wondreb\_Oberlauf\ArcGis\  
SE 034\_Bestand

entworfen: Baumann

bearbeitet: Pappenberger

geprüft:

Stand: Juli 2015

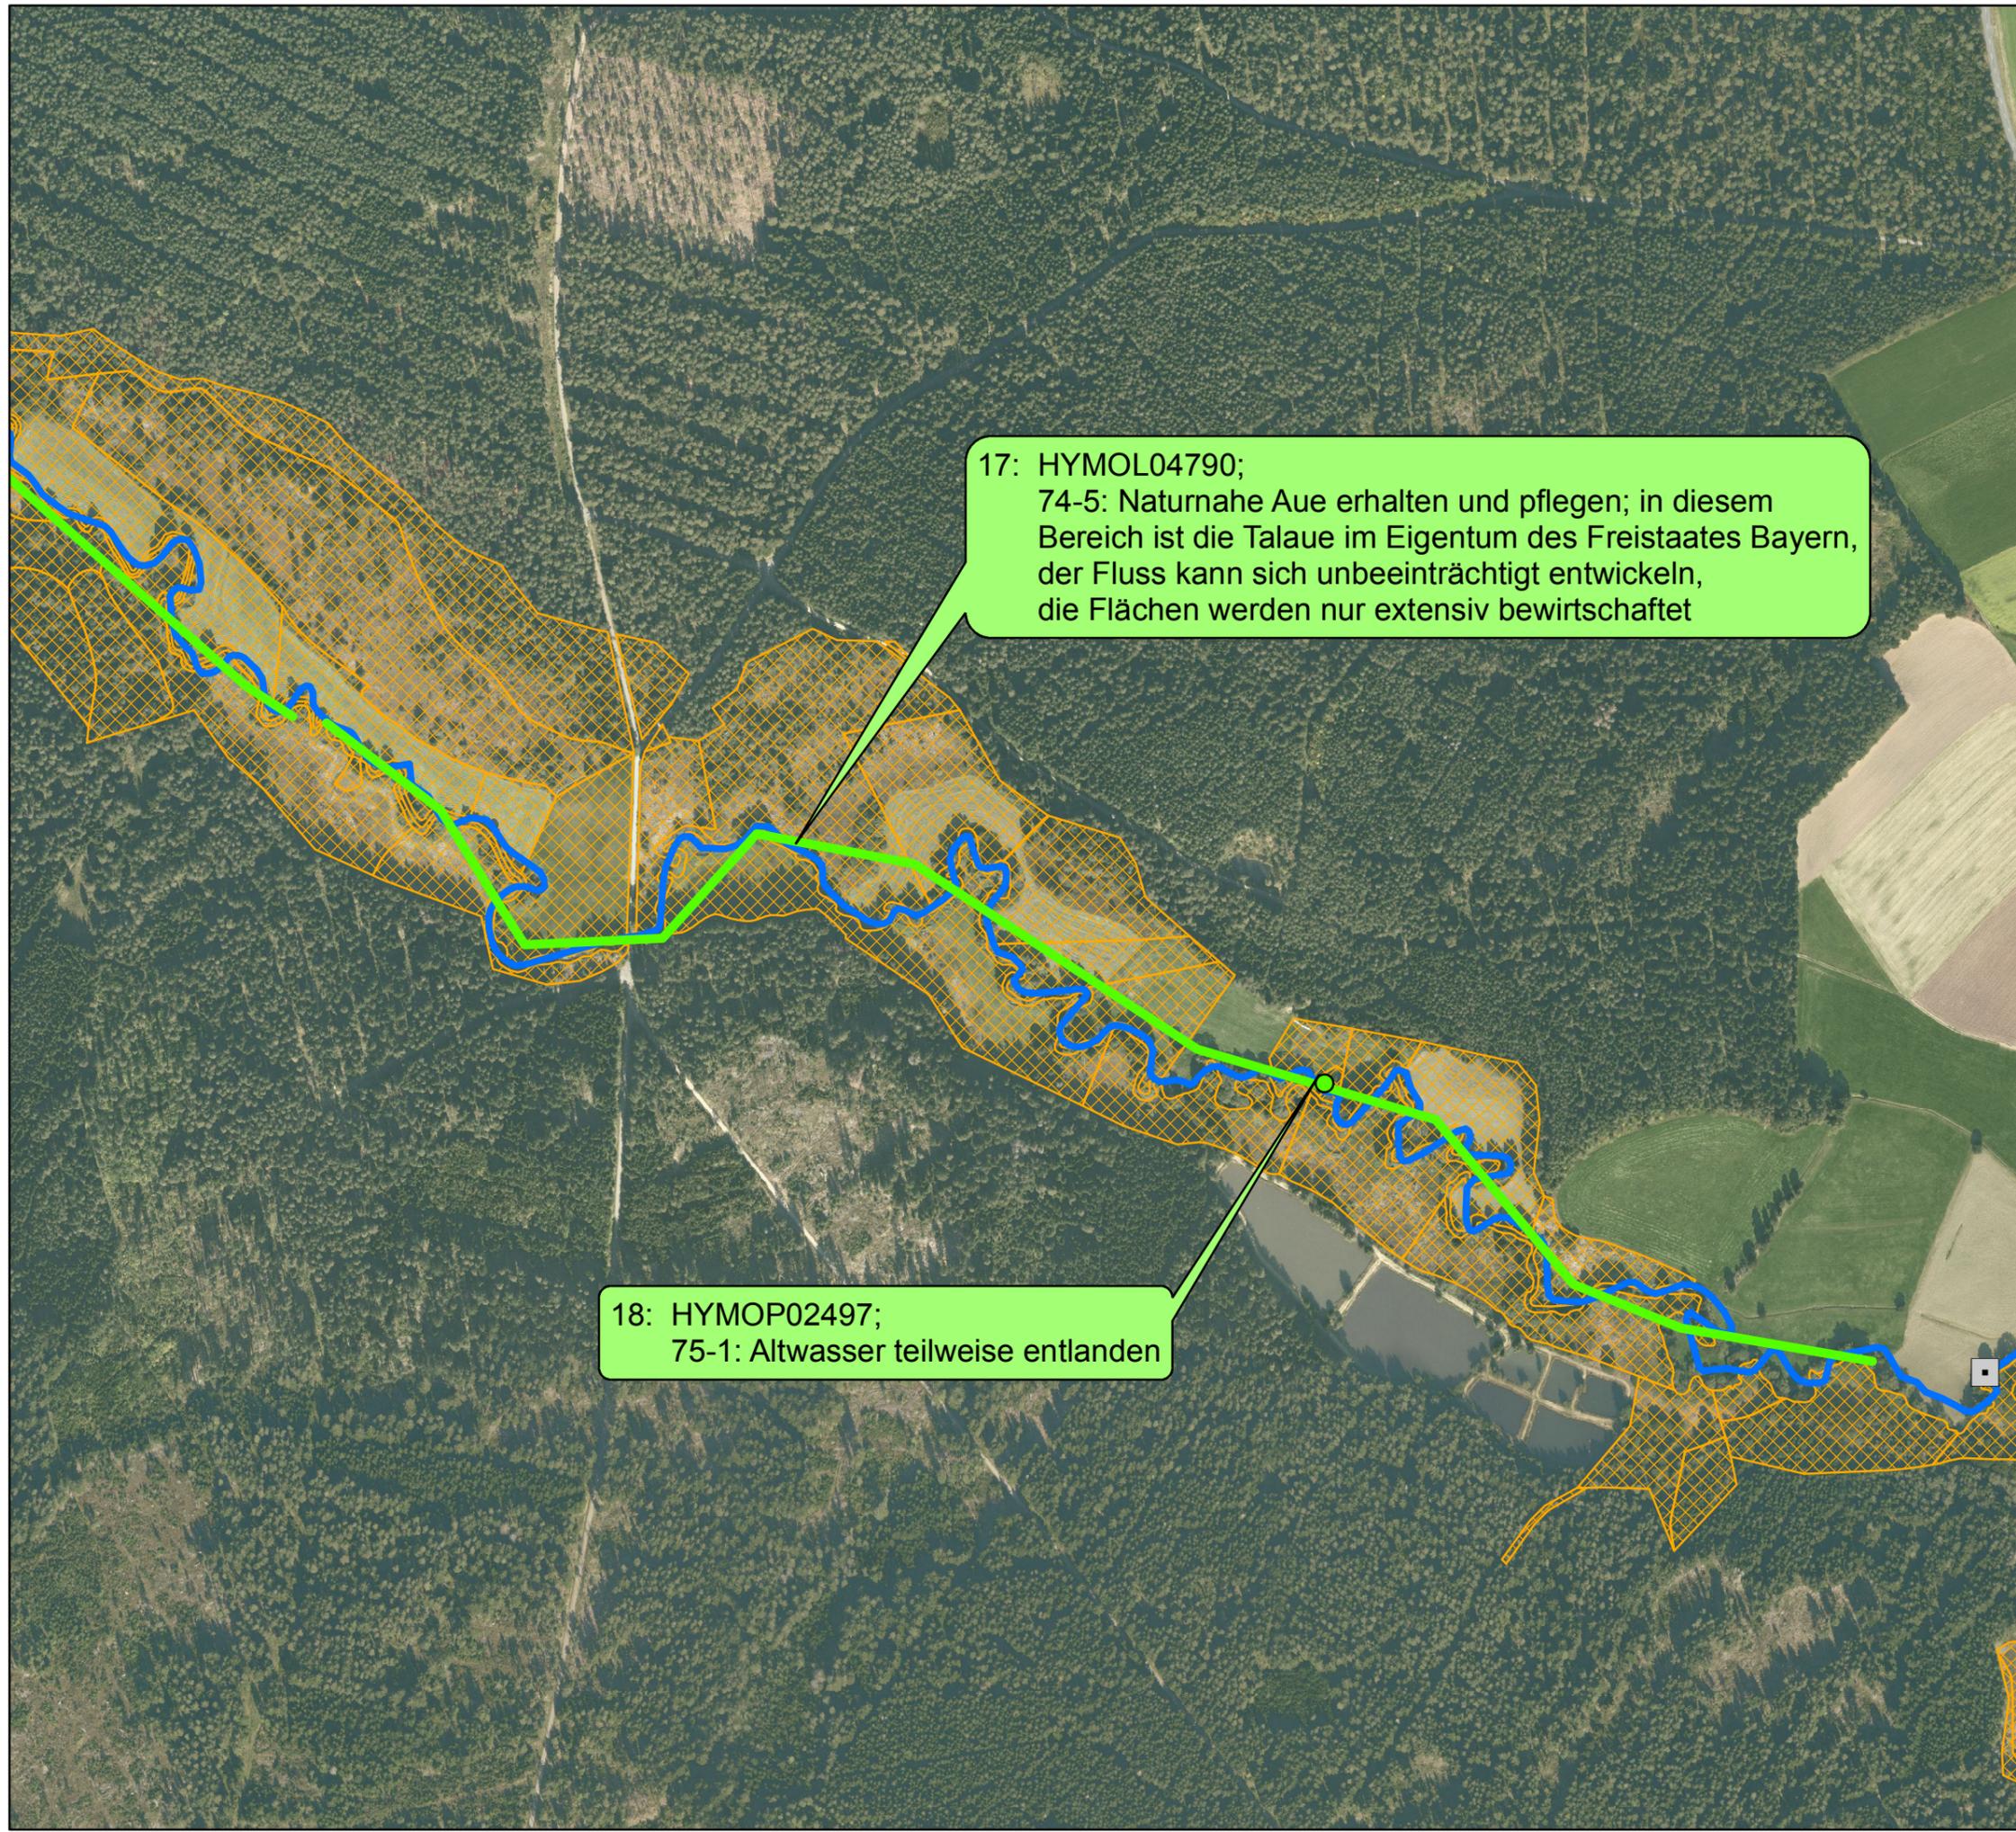

17: HYMOL04790;  
74-5: Naturnahe Aue erhalten und pflegen; in diesem Bereich ist die Talau im Eigentum des Freistaates Bayern, der Fluss kann sich unbeeinträchtigt entwickeln, die Flächen werden nur extensiv bewirtschaftet

18: HYMOP02497;  
75-1: Altwasser teilweise entlanden