

WRRL - Hydromorphologische Maßnahmen

-  Geplante Maßnahmen
-  61: Maßnahmen zur Gewährleistung des erforderlichen Mindestwasserabflusses
-  70.1 Flächenerwerb
-  72.1 Gewässerprofil naturnah umgestalten

Bestand:

-  Wasserkraftwerk Hundsbachmühle
-  Ausleitungwehr Hundsbach-Mündung für Fische nicht durchgängig
-  Sohlgleite bei Skilift Schloppach für Fische frei durchgängig
-  Wanderhilfe für Fische
-  Grundstücke WWA
-  Gemeindegrenze
-  FWK 5_F013



Geobasisdaten: Bayerische Vermessungsverwaltung

Vorhaben:

WRRL: FWK 5_F013

**Wondreb
von Einmündung Seibertsbach bis Staatsgrenze**

Maßstab:
1 : 5.000

**Detailplan 2
Maßnahmen**

Landkreis:
Tirschenreuth

Plan-Nr.:

Gemeinde:
**Leonberg, Mitterteich,
Waldsassen**

Anlage:
6

Vorhabensträger:
Freistaat Bayern

Vorhabenskennzeichen(WAL)


Entwurfsverfasser:
WWA Weiden

01.03.2016

Datum
Dateiablage: F:_B\B2_LandespflegeWRRL_ Umsetzungskonzept5_F013_Wondreb_von_Seibertsbach_bis_Staatsgrenze\
entworfen: Baumann
bearbeitet: Pappenberger
geprüft:
Stand: Januar 2016

Unterschrift Entwurfsverfasser:

Wasser ist Leben
Wasserwirtschaft Bayern

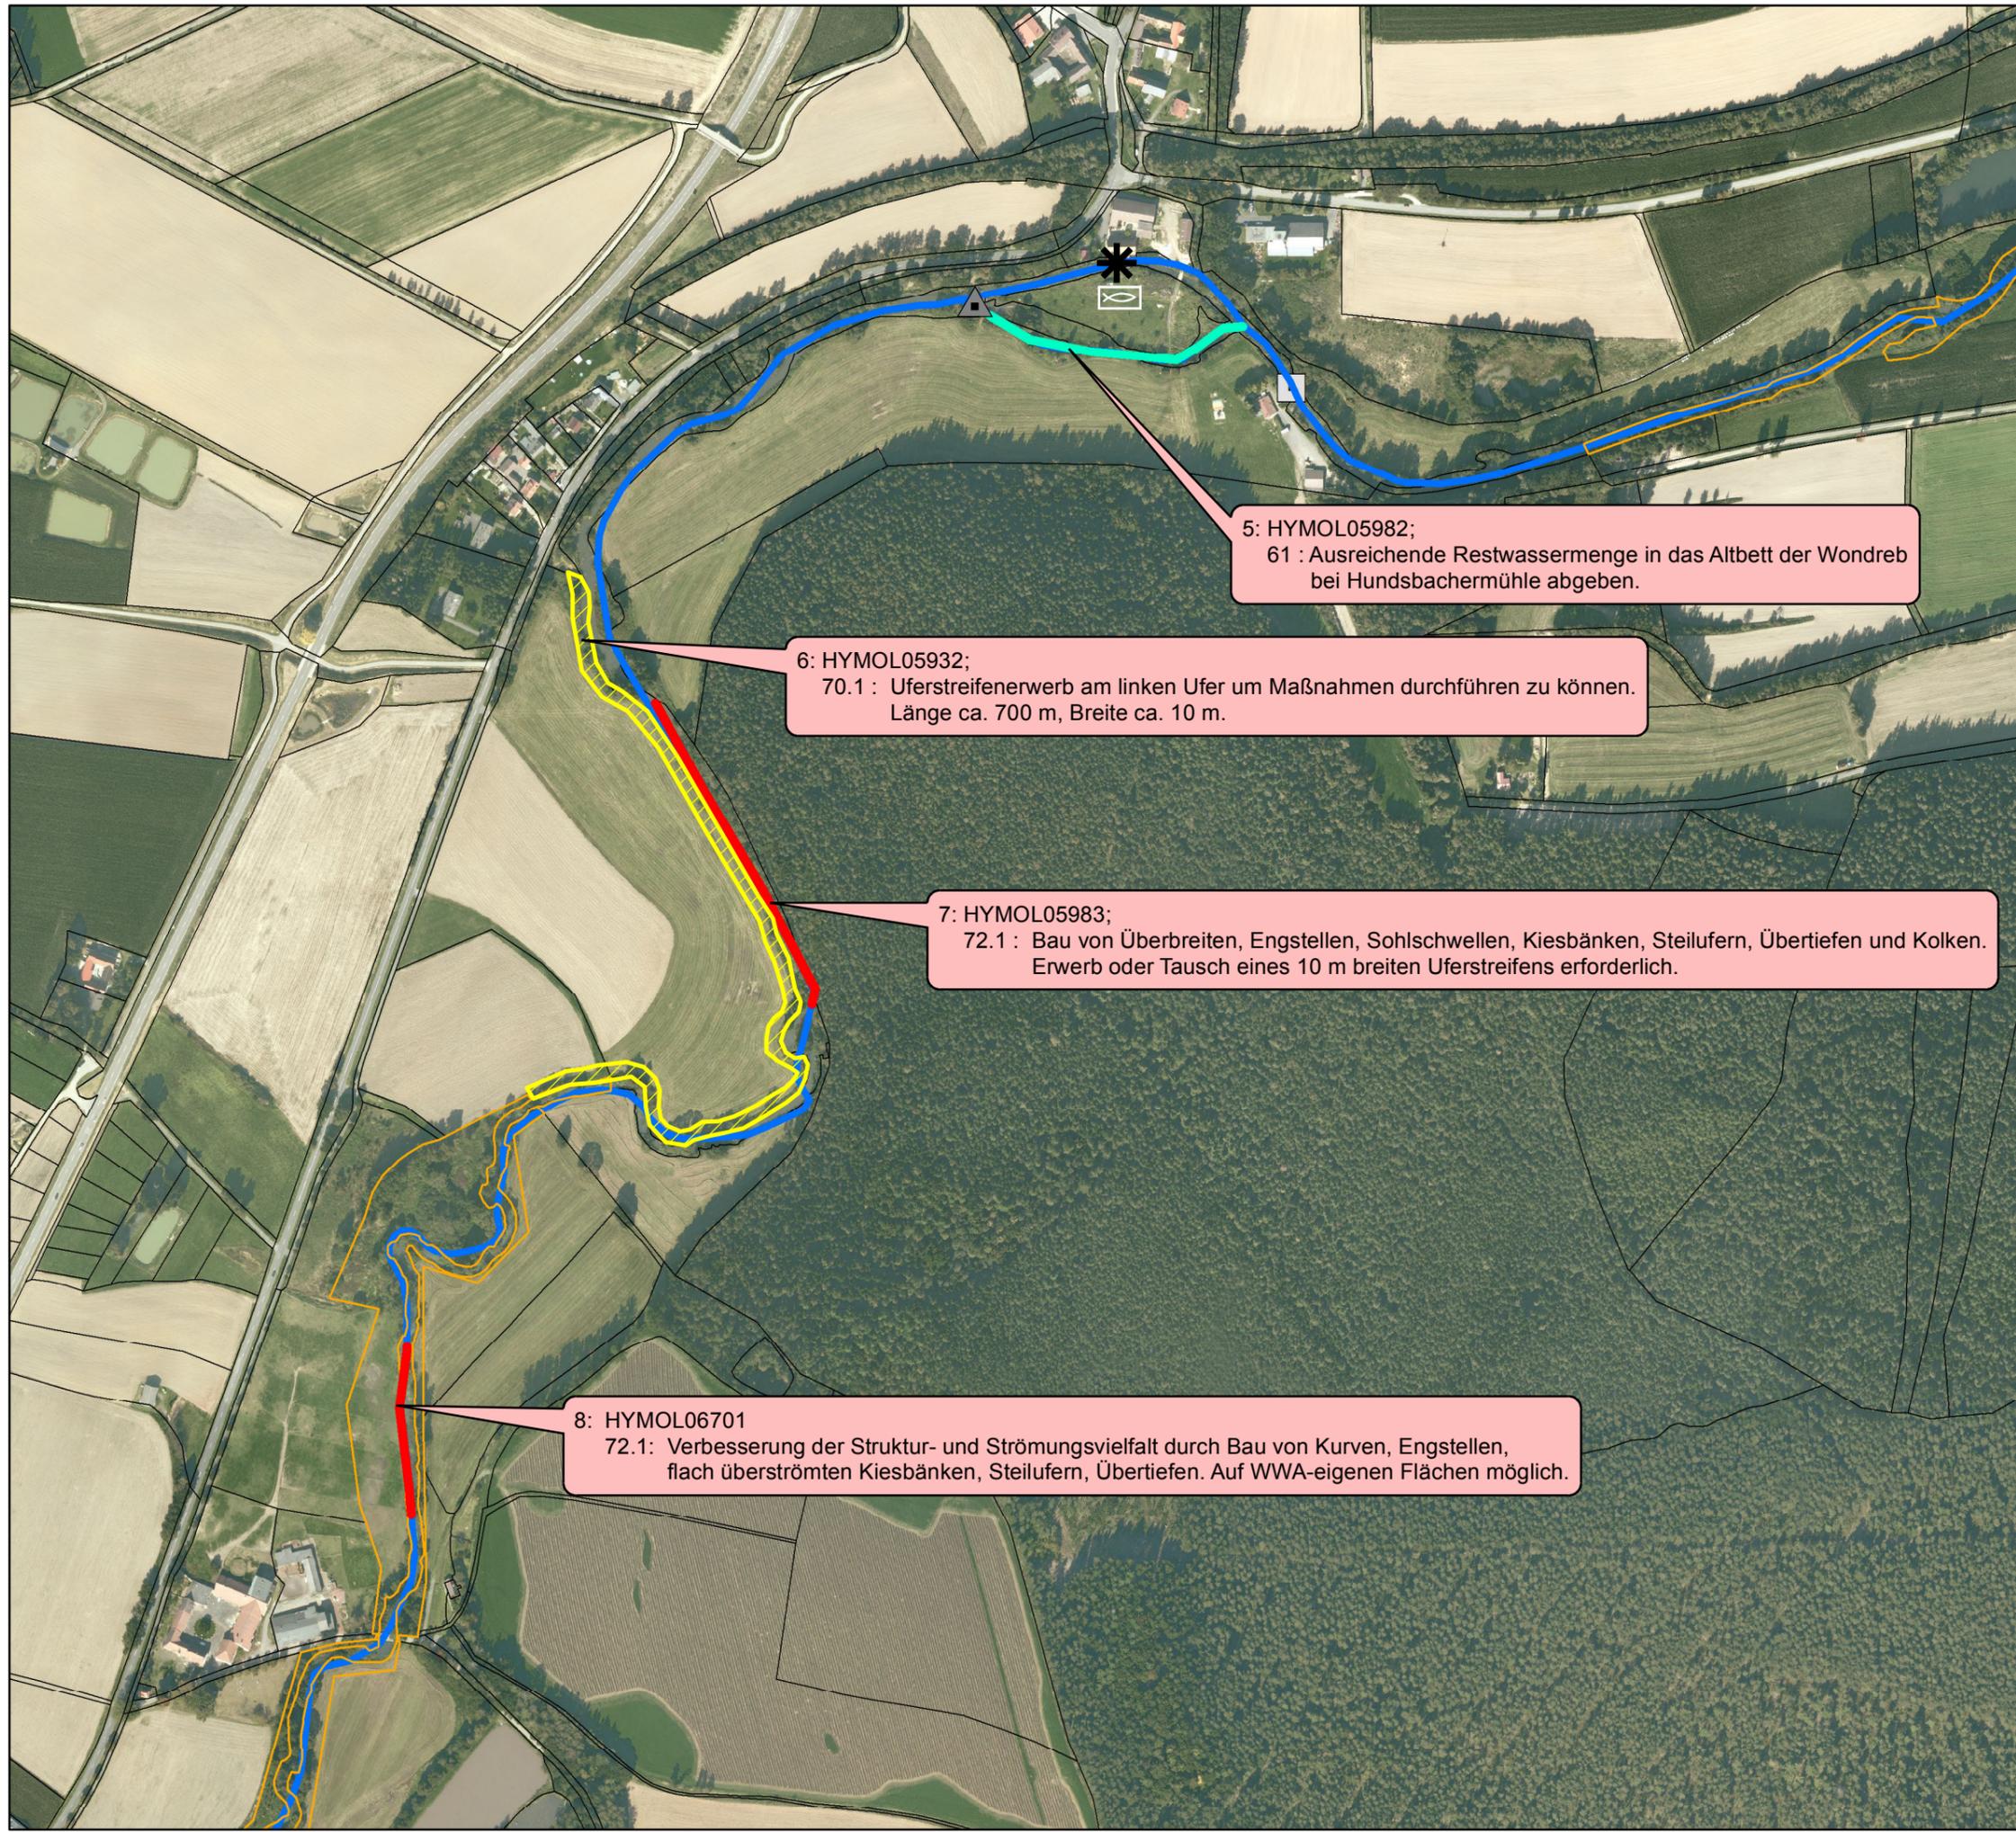

5: HYMOL05982;
61 : Ausreichende Restwassermenge in das Altbett der Wondreb bei Hundsbachermühle abgeben.

6: HYMOL05932;
70.1 : Uferstreifenerwerb am linken Ufer um Maßnahmen durchführen zu können. Länge ca. 700 m, Breite ca. 10 m.

7: HYMOL05983;
72.1 : Bau von Überbreiten, Engstellen, Sohlschwellen, Kiesbänken, Steilufern, Übertiefen und Kolken. Erwerb oder Tausch eines 10 m breiten Uferstreifens erforderlich.

8: HYMOL06701
72.1: Verbesserung der Struktur- und Strömungsvielfalt durch Bau von Kurven, Engstellen, flach überströmten Kiesbänken, Steilufern, Übertiefen. Auf WWA-eigenen Flächen möglich.