


Übersichtskarte Querbauwerke und Blattschnitte 1_F268 Creußen und Nebengewässer: Schaumbach, Erlbach, Thumbach

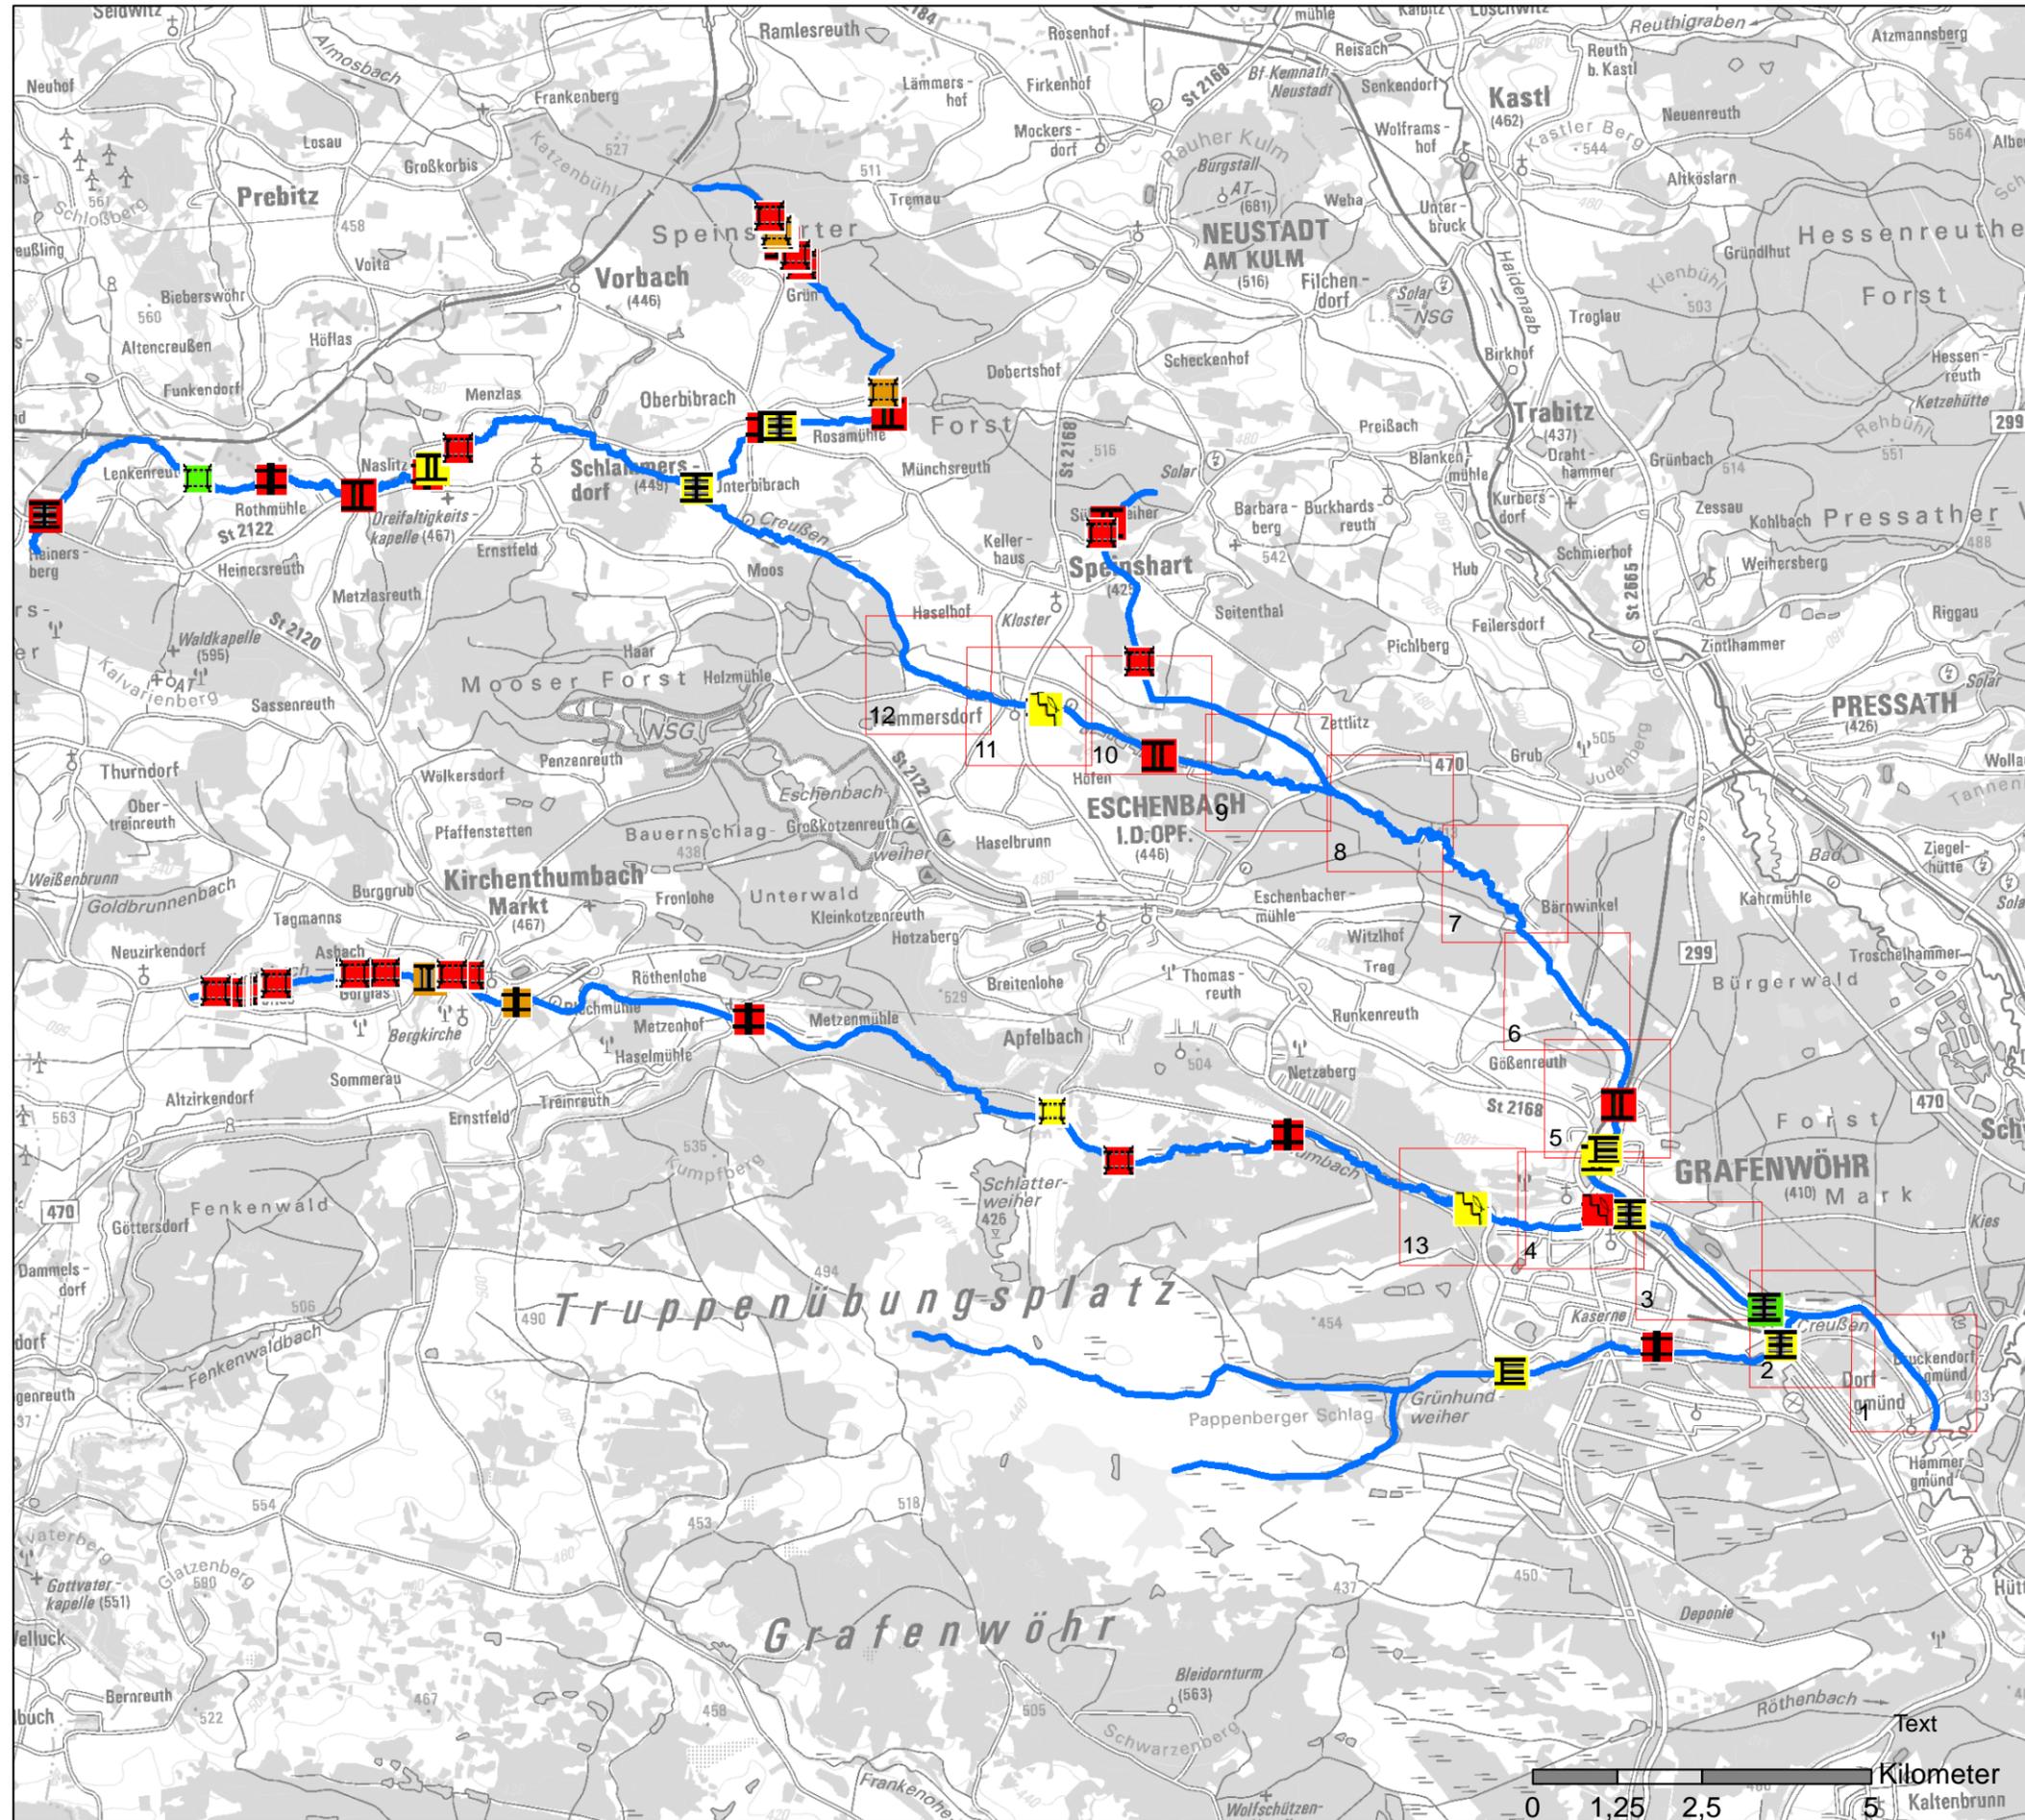

Legende

Durchlass_Verrohrung

- eingeschränkt
- frei durchgängig
- mangelhaft
- nicht durchgängig

Sohlenbauwerk

- eingeschränkt, Absturz
- eingeschränkt, Sohlrampe
- eingeschränkt, Sohlgleite
- frei durchgängig, Sohlrampe
- mangelhaft, Absturztreppe
- nicht durchgängig, Absturz
- nicht durchgängig, Sohlrampe

Wehr

- FAA vorhanden, nicht durchgängig
- mangelhaft
- nicht durchgängig

Fischaufstiegsanlage

- eingeschränkt
- nicht durchgängig
- Flusswasserkörper 1_F268
- Blattschnitte

 Wasserwirtschaftsamt Weiden  	
Inhalt: Übersichtskarte mit Querbauwerken und Blattschnitten Anlage 3	
Maßstab: 1:80.000	Datum: 06.2022
Ersteller: Schwab	Plannummer: ÜK 3

