


# Übersichtskarte Querbauwerke und Blattschnitte 1\_F283 Pfreimd von Trausnitz bis zur Mündung

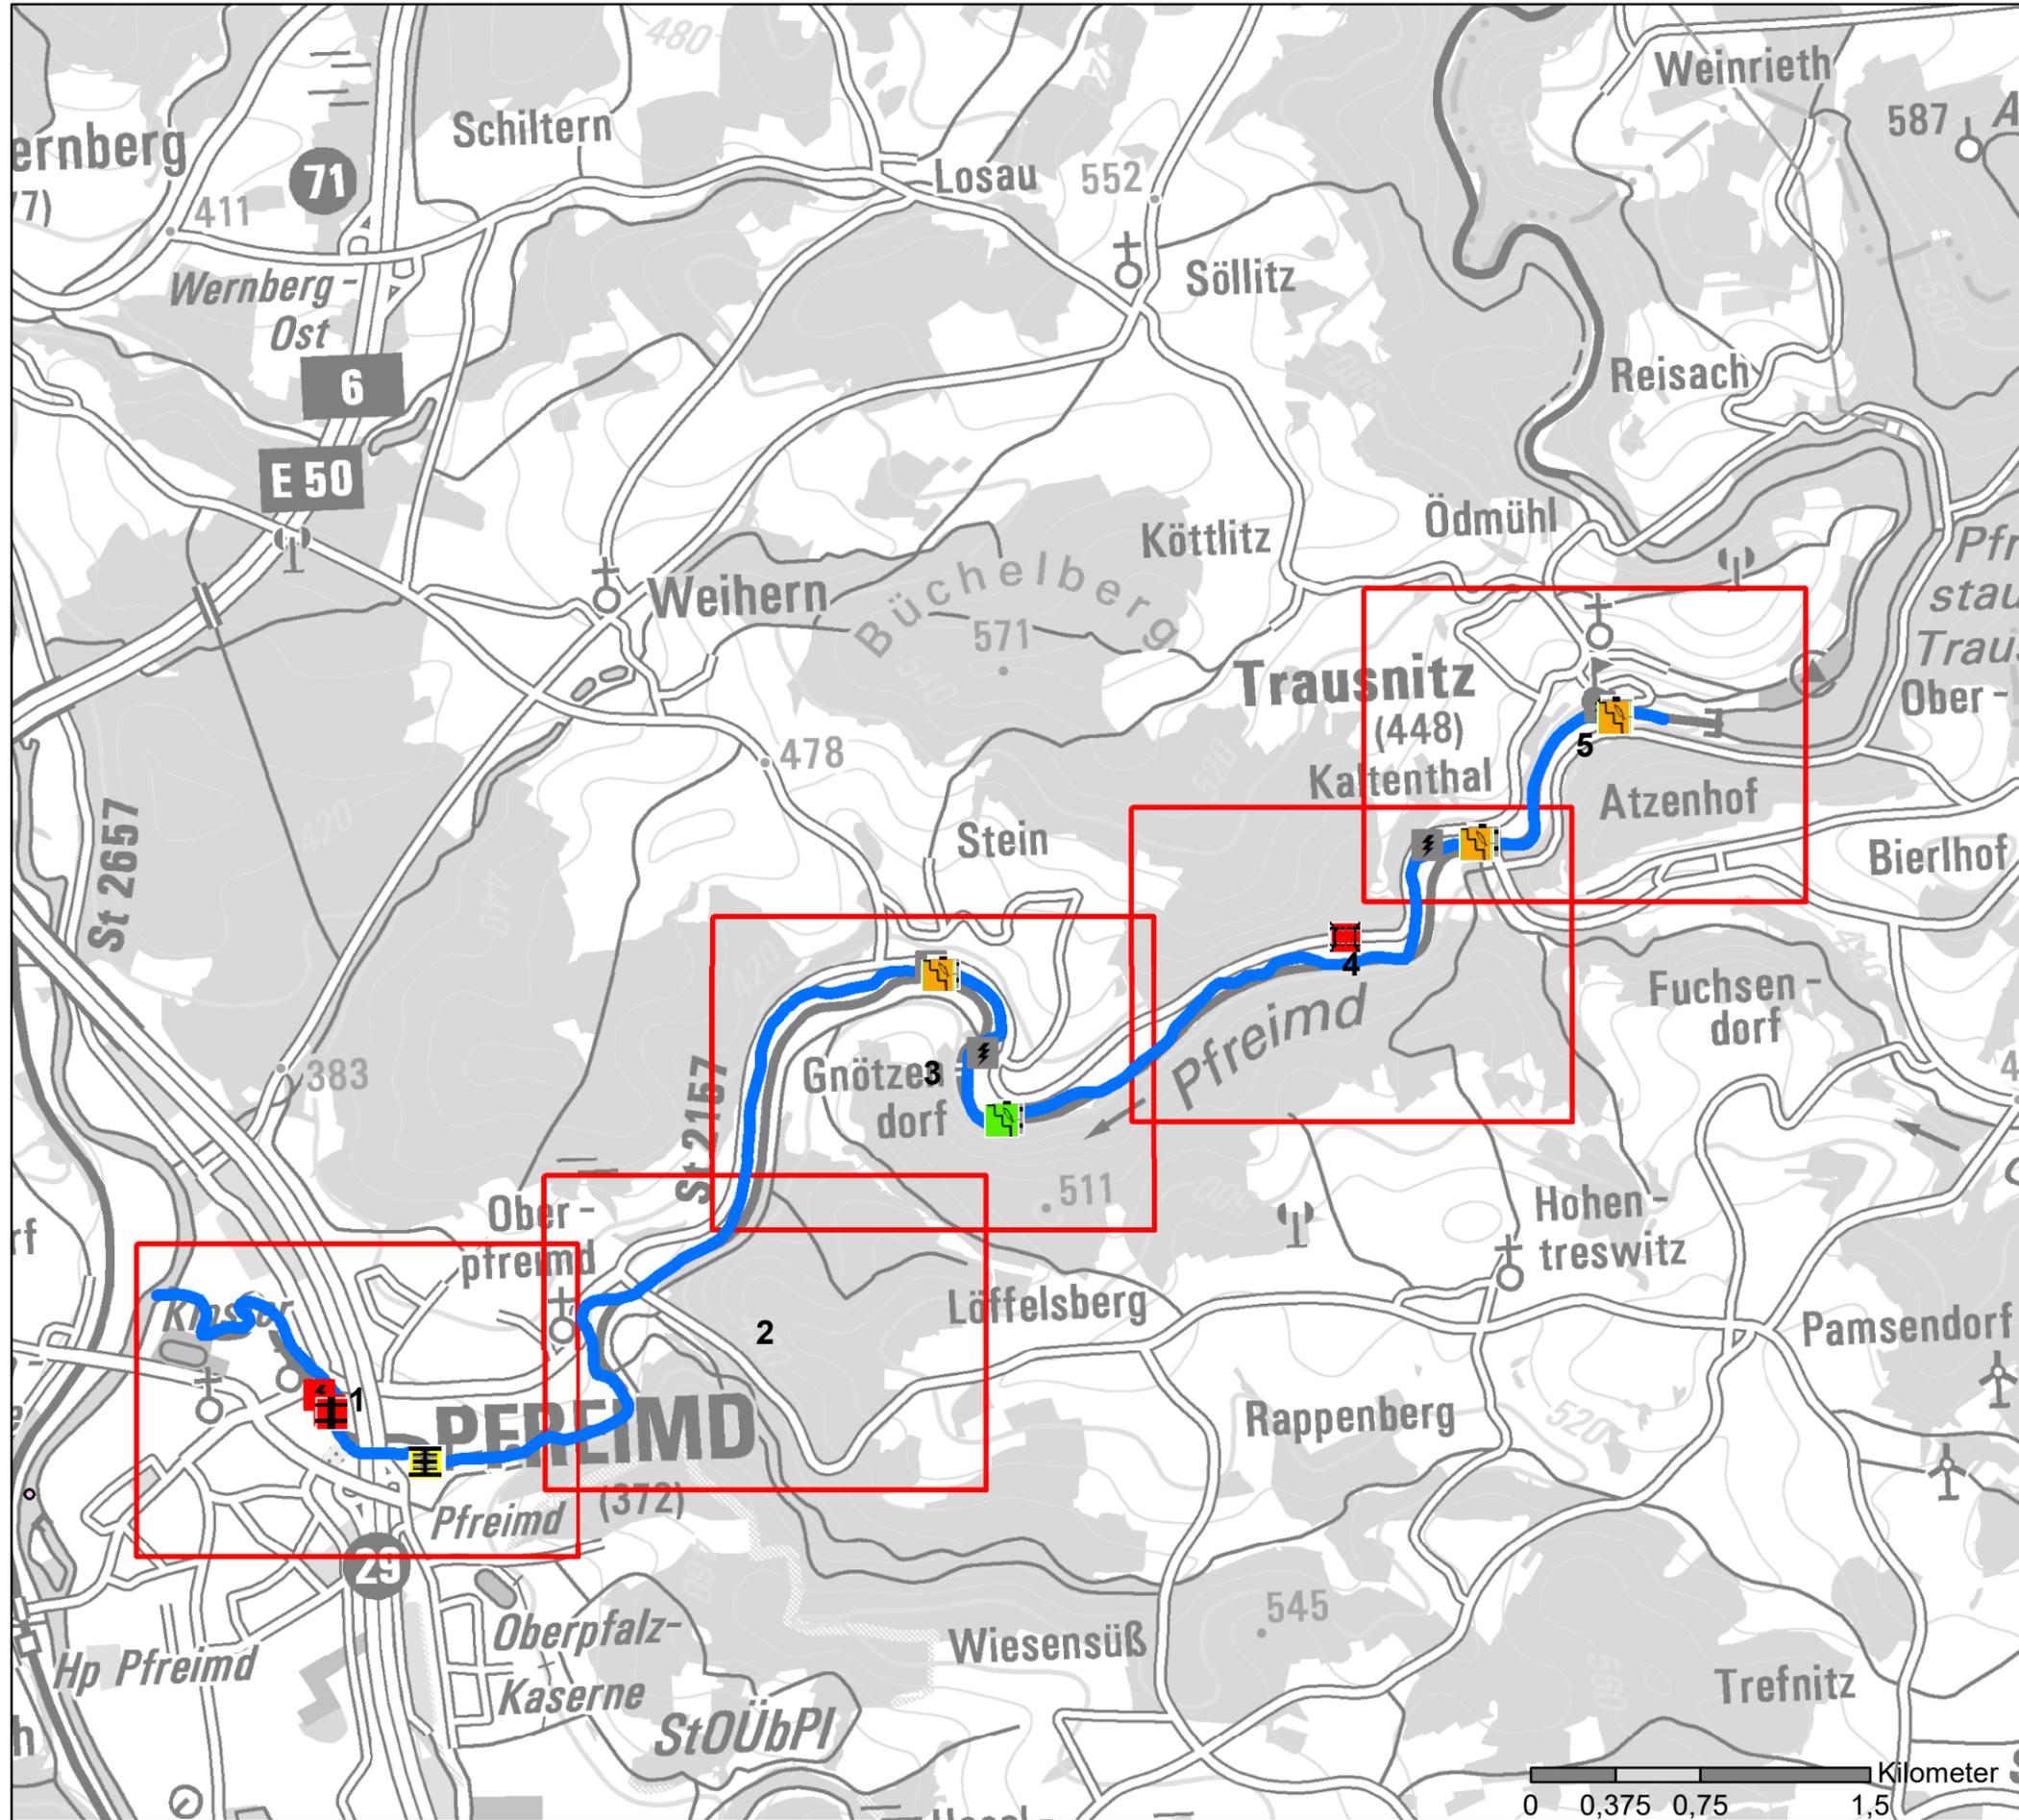

## Legende

Durchgängigkeit und Querbauwerke

### Wehr

-  nicht durchgängig, m. Fischaufstieg
-  nicht durchgängig, o. Fischaufstieg

### Sohlenbauwerk

-  Sohlrampe, eingeschränkt durchg.

### Fischaufstiegsanlage

-  frei durchgängig
-  mangelhaft

### Wasserkraftanlage

-  m. Fischaufstiegshilfe
-  o. Fischaufstiegsanlage

### Durchlass/Verrohrung

-  nicht durchgängig

### Grundlageninformationen

-  FWK 1\_F283
-  Blattschnitte A3-Format

 Wasserwirtschaftsamt Weiden		 N	
Inhalt: Übersichtskarte mit Querbauwerken und Blattschnitten			Anlage 3
Maßstab:	1:30.000	Datum:	02.2022
Ersteller:	Schwab	Plannummer:	ÜK 3

