

**WRRL: 1\_F300 - Hydromorphologische Maßnahmen 3, 31 u. 38-42.1**

-  Ausgeführte Maßnahmen
-  72.3 Punktuelle Maßnahmen zur Habitatverbesserung mit Veränderung des Gewässerprofils, z. B. Kiesbank mobilisieren
-  73.1 Ufergehölzsaum herstellen oder entwickeln
-  75.2 Durchgängigkeit in die Seitengewässer verbessern
-  Maßnahmen in Planung (Umsetzungskonzept)
-  73.3 Ufervegetation erhalten, naturnah pflegen
-  75.2 Durchgängigkeit in die Seitengewässer verbessern
-  70.1 Flächenerwerb zur eigendynamischen Entwicklung

**Bestand**

-  Ausleitungskraftwerk
-  Grundstücke WWA
-  Flusswasserkörper BP20151\_F300
-  Gemeinde
-  Gemarkung
-  Fluss\_km

Geobasisdaten: Bayerische Vermessungsverwaltung

Vorhaben:

**Umsetzungskonzept 1\_F300**

Vils von Einmündung Rosenbach bis Einmündung Lauterach

Maßstab: **1 : 5.000** **Detailplan 8**  
**Maßn. 3, 31 u. 38-42.1**


Landkreis: **Amberg-Weizbach** Plan-Nr.:  
Gemeinde: **Ensdorf** Anlage: **6**

**Ensdorf**  
Vorhabensträger: **Freistaat Bayern** Vorhabenskennzeichen(WAL):

Entwurfsverfasser: **WWA Weiden**

**13.01.2017**  
Datum Unterschrift Entwurfsverfasser:

Dateiablage: G:\zanwender\Janker\Sachgebiet 3.4\Umsetzungskonzepte  
entworfen: Baumann  
bearbeitet: Janker  
geprüft: Fröhlich  
Stand: Januar 2017

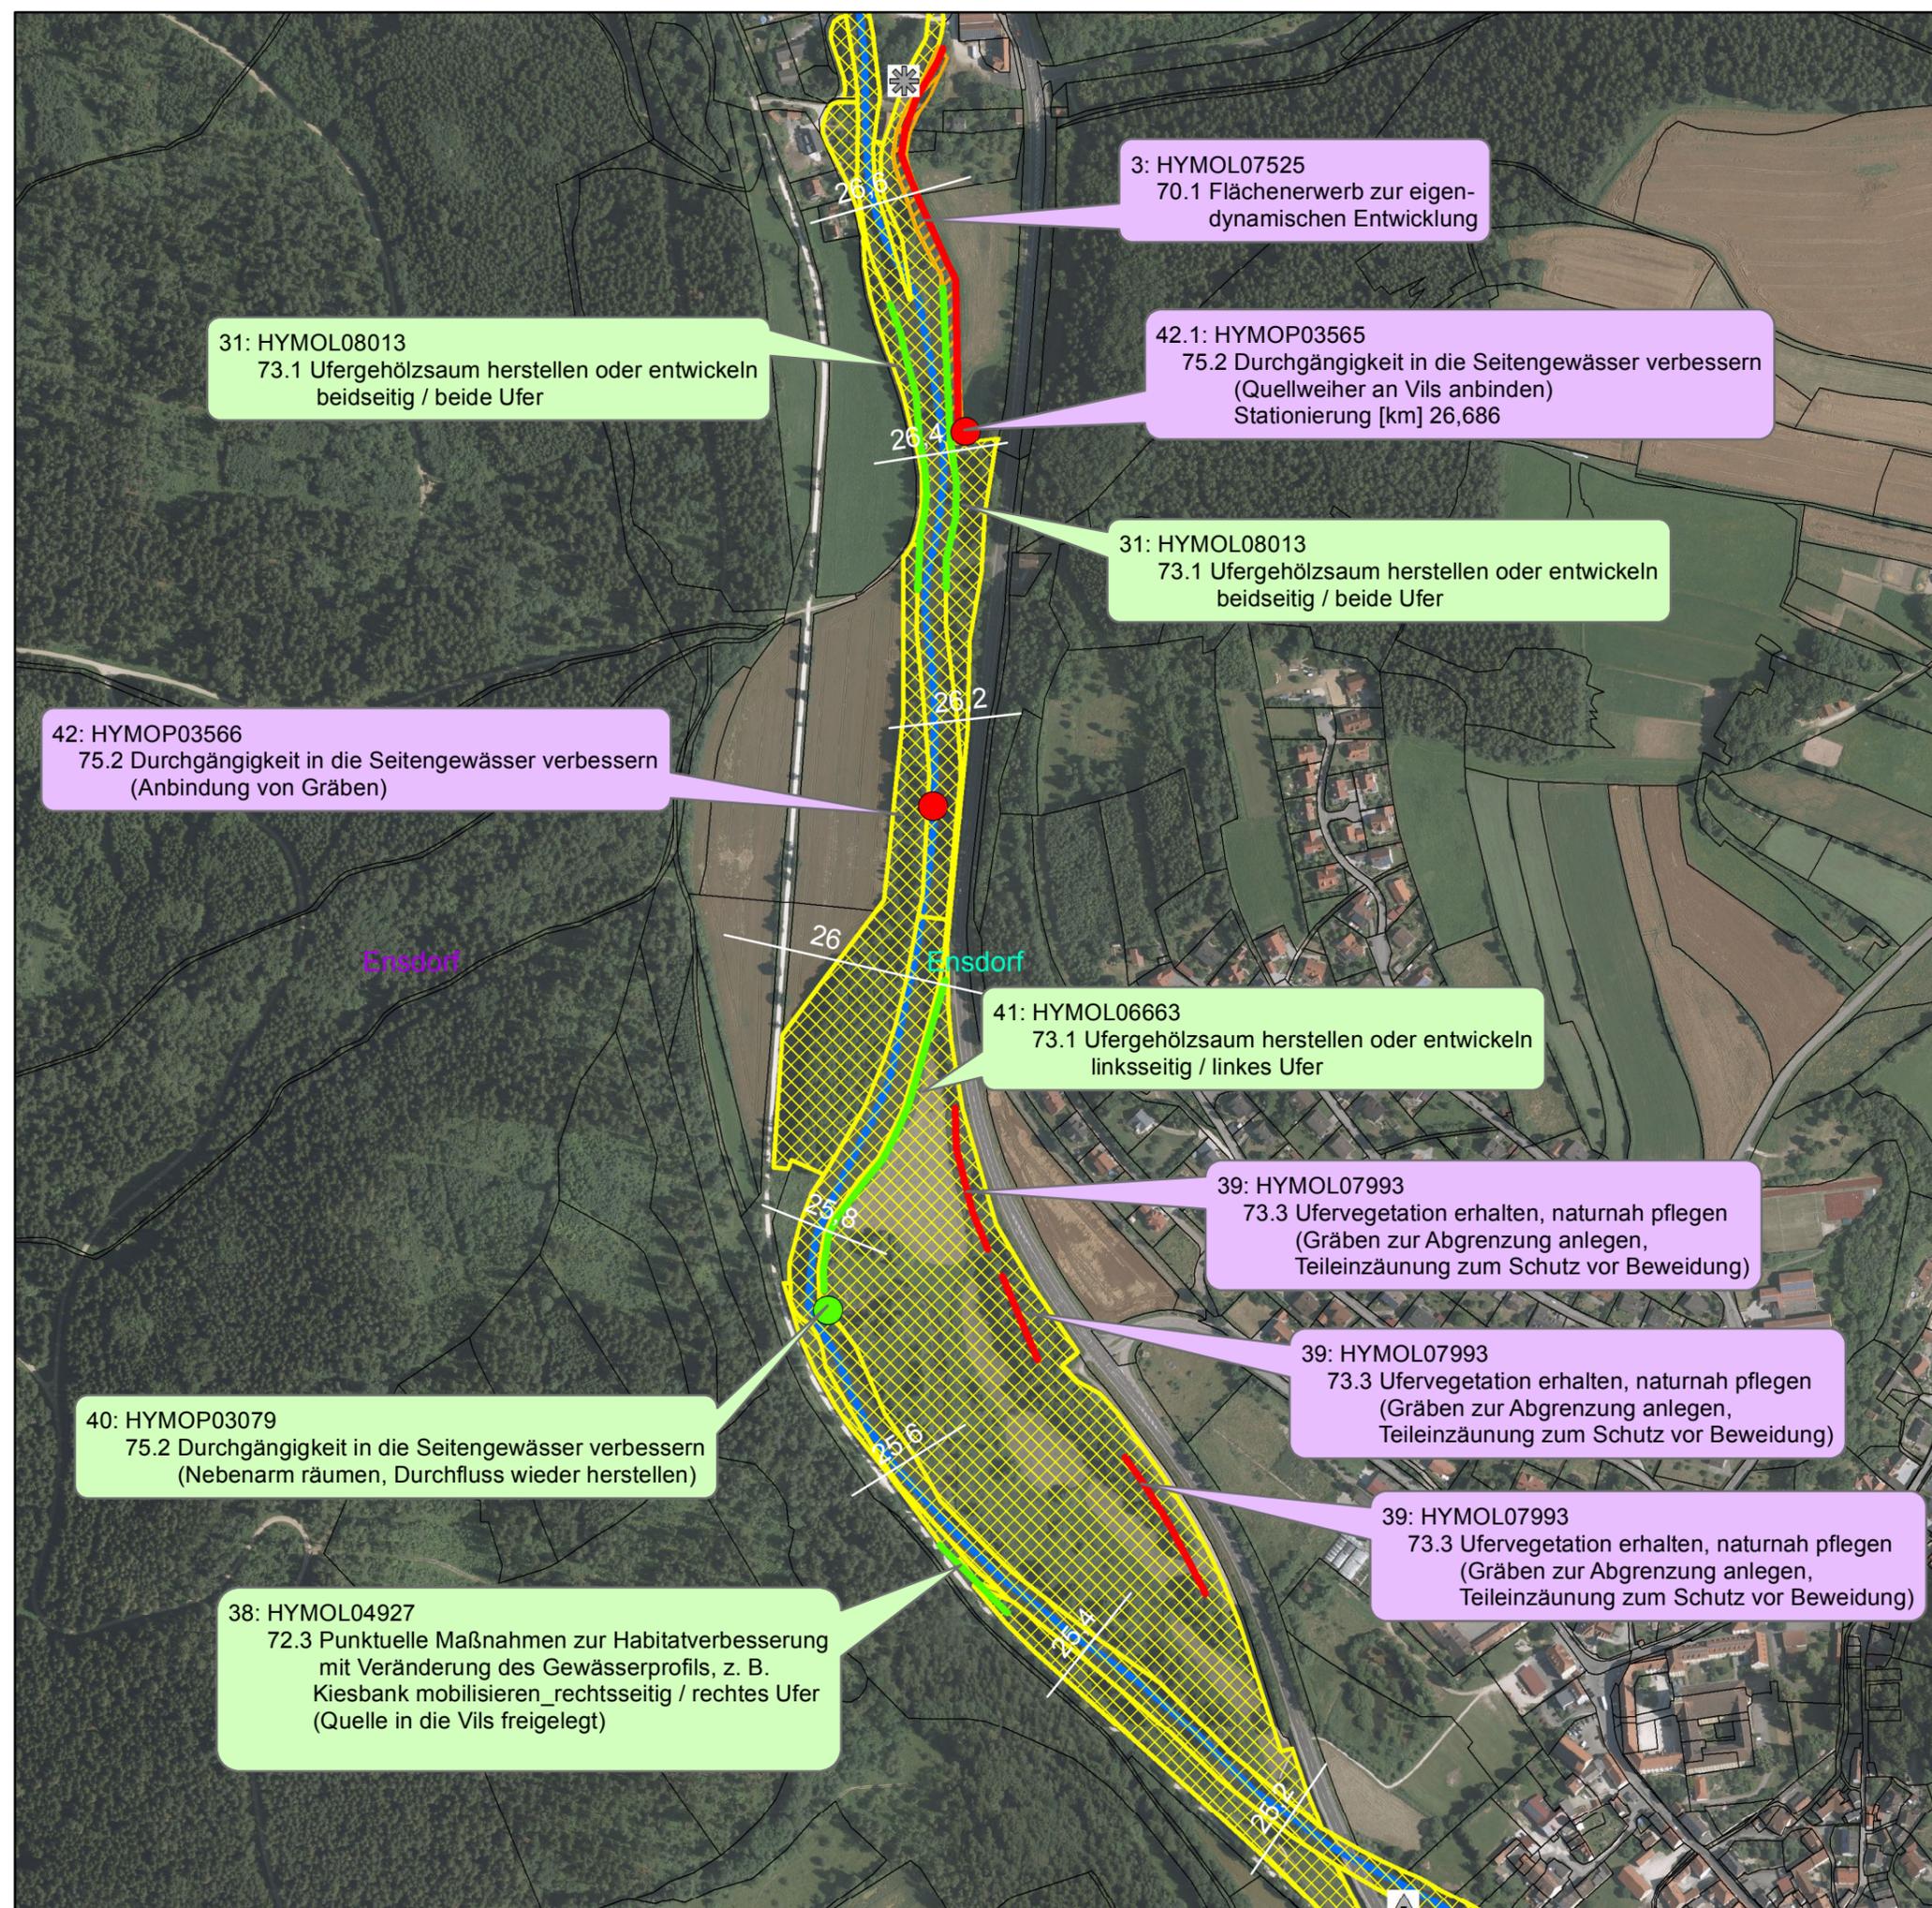

31: HYMOL08013  
73.1 Ufergehölzsaum herstellen oder entwickeln beidseitig / beide Ufer

3: HYMOL07525  
70.1 Flächenerwerb zur eigendynamischen Entwicklung

42.1: HYMOP03565  
75.2 Durchgängigkeit in die Seitengewässer verbessern (Quellweiher an Vils anbinden)  
Stationierung [km] 26,686

31: HYMOL08013  
73.1 Ufergehölzsaum herstellen oder entwickeln beidseitig / beide Ufer

42: HYMOP03566  
75.2 Durchgängigkeit in die Seitengewässer verbessern (Anbindung von Gräben)

41: HYMOL06663  
73.1 Ufergehölzsaum herstellen oder entwickeln linksseitig / linkes Ufer

39: HYMOL07993  
73.3 Ufervegetation erhalten, naturnah pflegen (Gräben zur Abgrenzung anlegen, Teileinzäunung zum Schutz vor Beweidung)

39: HYMOL07993  
73.3 Ufervegetation erhalten, naturnah pflegen (Gräben zur Abgrenzung anlegen, Teileinzäunung zum Schutz vor Beweidung)

40: HYMOP03079  
75.2 Durchgängigkeit in die Seitengewässer verbessern (Nebenarm räumen, Durchfluss wieder herstellen)

39: HYMOL07993  
73.3 Ufervegetation erhalten, naturnah pflegen (Gräben zur Abgrenzung anlegen, Teileinzäunung zum Schutz vor Beweidung)

38: HYMOL04927  
72.3 Punktuelle Maßnahmen zur Habitatverbesserung mit Veränderung des Gewässerprofils, z. B. Kiesbank mobilisieren\_rechtsseitig / rechtes Ufer (Quelle in die Vils freigelegt)