

**WRRL: 1\_F300 -  
Hydromorphologische Maßnahmen 3, 82 u. 85**

-  Maßnahmen in Planung  
(Umsetzungskonzept)
-  72.1 Gewässerprofil naturnah umgestalten  
72.2 Naturnahen Gewässerlauf anlegen  
(Neuanlage oder Reaktivierung)
-  70.1 Flächenerwerb zur  
eigendynamischen Entwicklung

**Bestand**

-  Grundstücke WWA
-  Flusswasserkörper  
BP20151\_F300
-  Gemarkung
-  Fluss\_km



Geobasisdaten: Bayerische Vermessungsverwaltung

Vorhaben:

**Umsetzungskonzept 1\_F300**

Vils von Einmündung Rosenbach  
bis Einmündung Lauterach

Maßstab:  
**1 : 5.000**

**Detailplan 21  
Maßn. 3, 82 u. 85**

Landkreis:  
**Amberg-Weizbach**

Plan-Nr.:

Gemeinde:

Anlage:  
6

**Poppenricht**

Vorhabensträger:  
**Freistaat Bayern**

Vorhabenskennzeichen(WAL)


Entwurfsverfasser:  
**WWA Weiden**

13.01.2017

Datum

Unterschrift Entwurfsverfasser:

Dateiablage: G:\zanwender\Janker\  
Sachgebiet 3.4\Umsetzungskonzepte  
entworfen: Baumann  
bearbeitet: Janker  
geprüft: Fröhlich  
Stand: Januar 2017

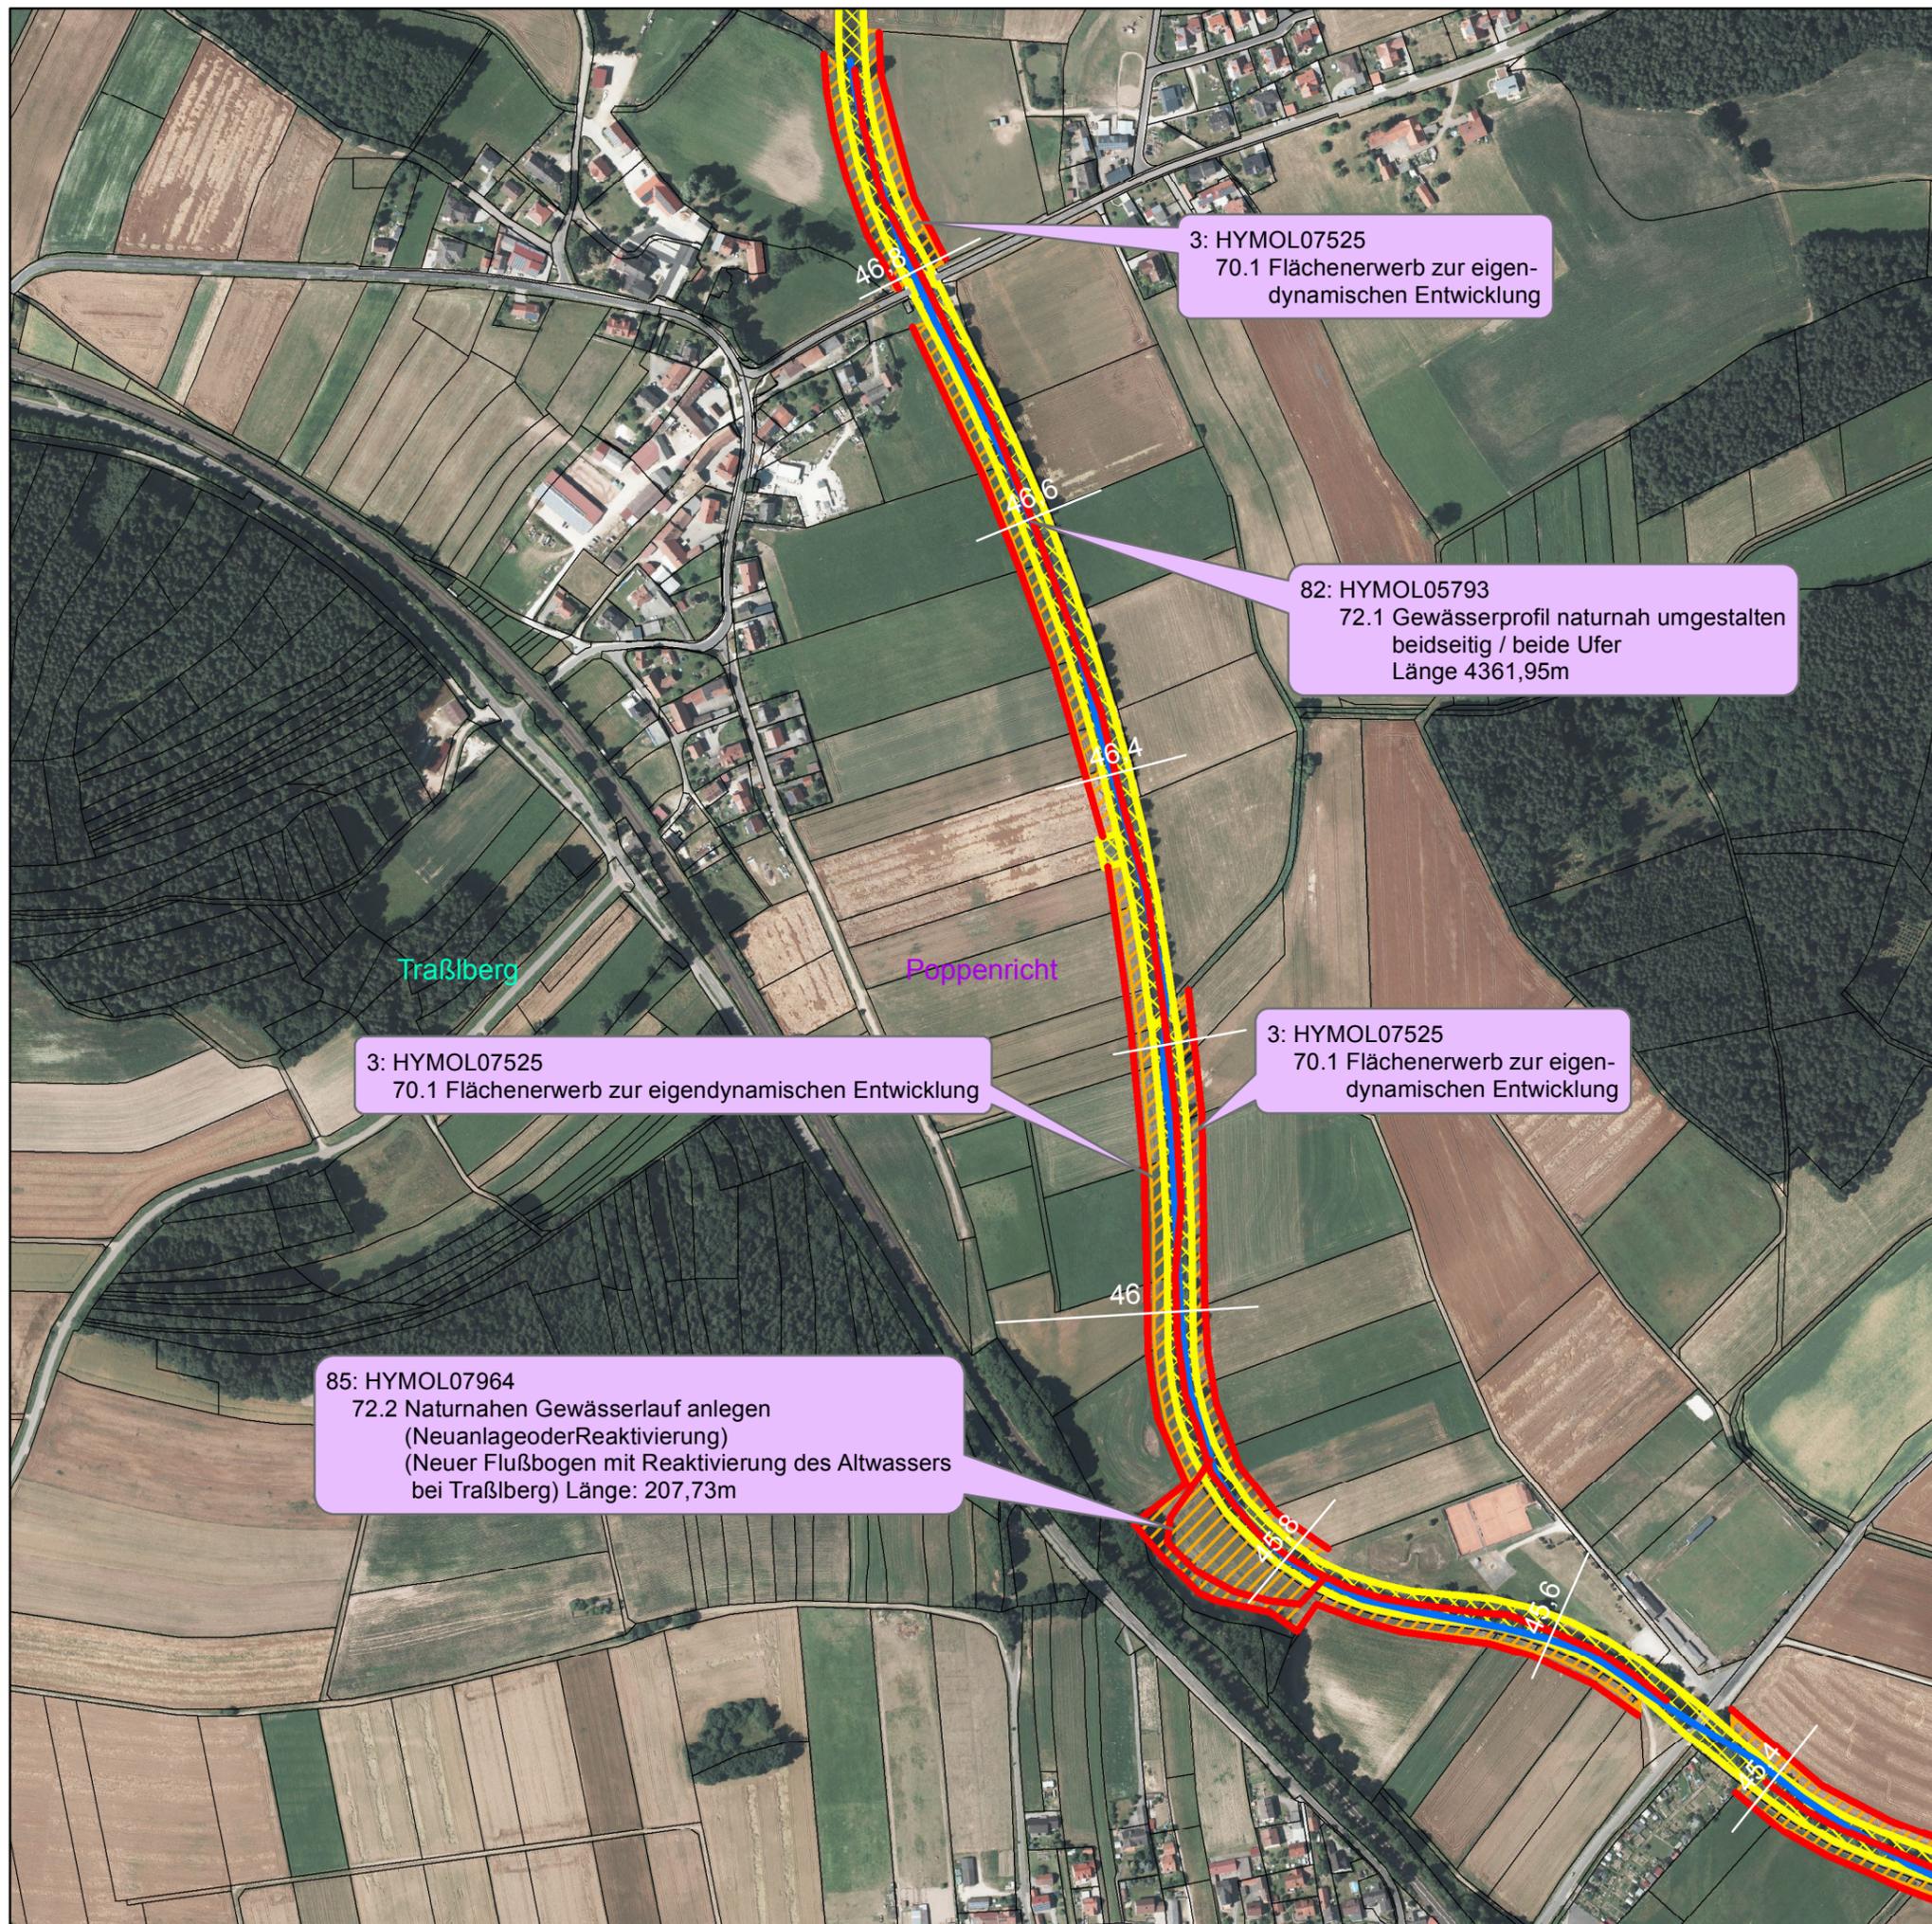

3: HYMOL07525  
70.1 Flächenerwerb zur eigen-  
dynamischen Entwicklung

82: HYMOL05793  
72.1 Gewässerprofil naturnah umgestalten  
beidseitig / beide Ufer  
Länge 4361,95m

3: HYMOL07525  
70.1 Flächenerwerb zur eigendynamischen Entwicklung

3: HYMOL07525  
70.1 Flächenerwerb zur eigen-  
dynamischen Entwicklung

85: HYMOL07964  
72.2 Naturnahen Gewässerlauf anlegen  
(Neuanlage oder Reaktivierung)  
(Neuer Flußbogen mit Reaktivierung des Altwassers  
bei Traßberg) Länge: 207,73m