


WRRL: 1_F301
Hydromorphologische Maßnahmen 1, 9 - 12

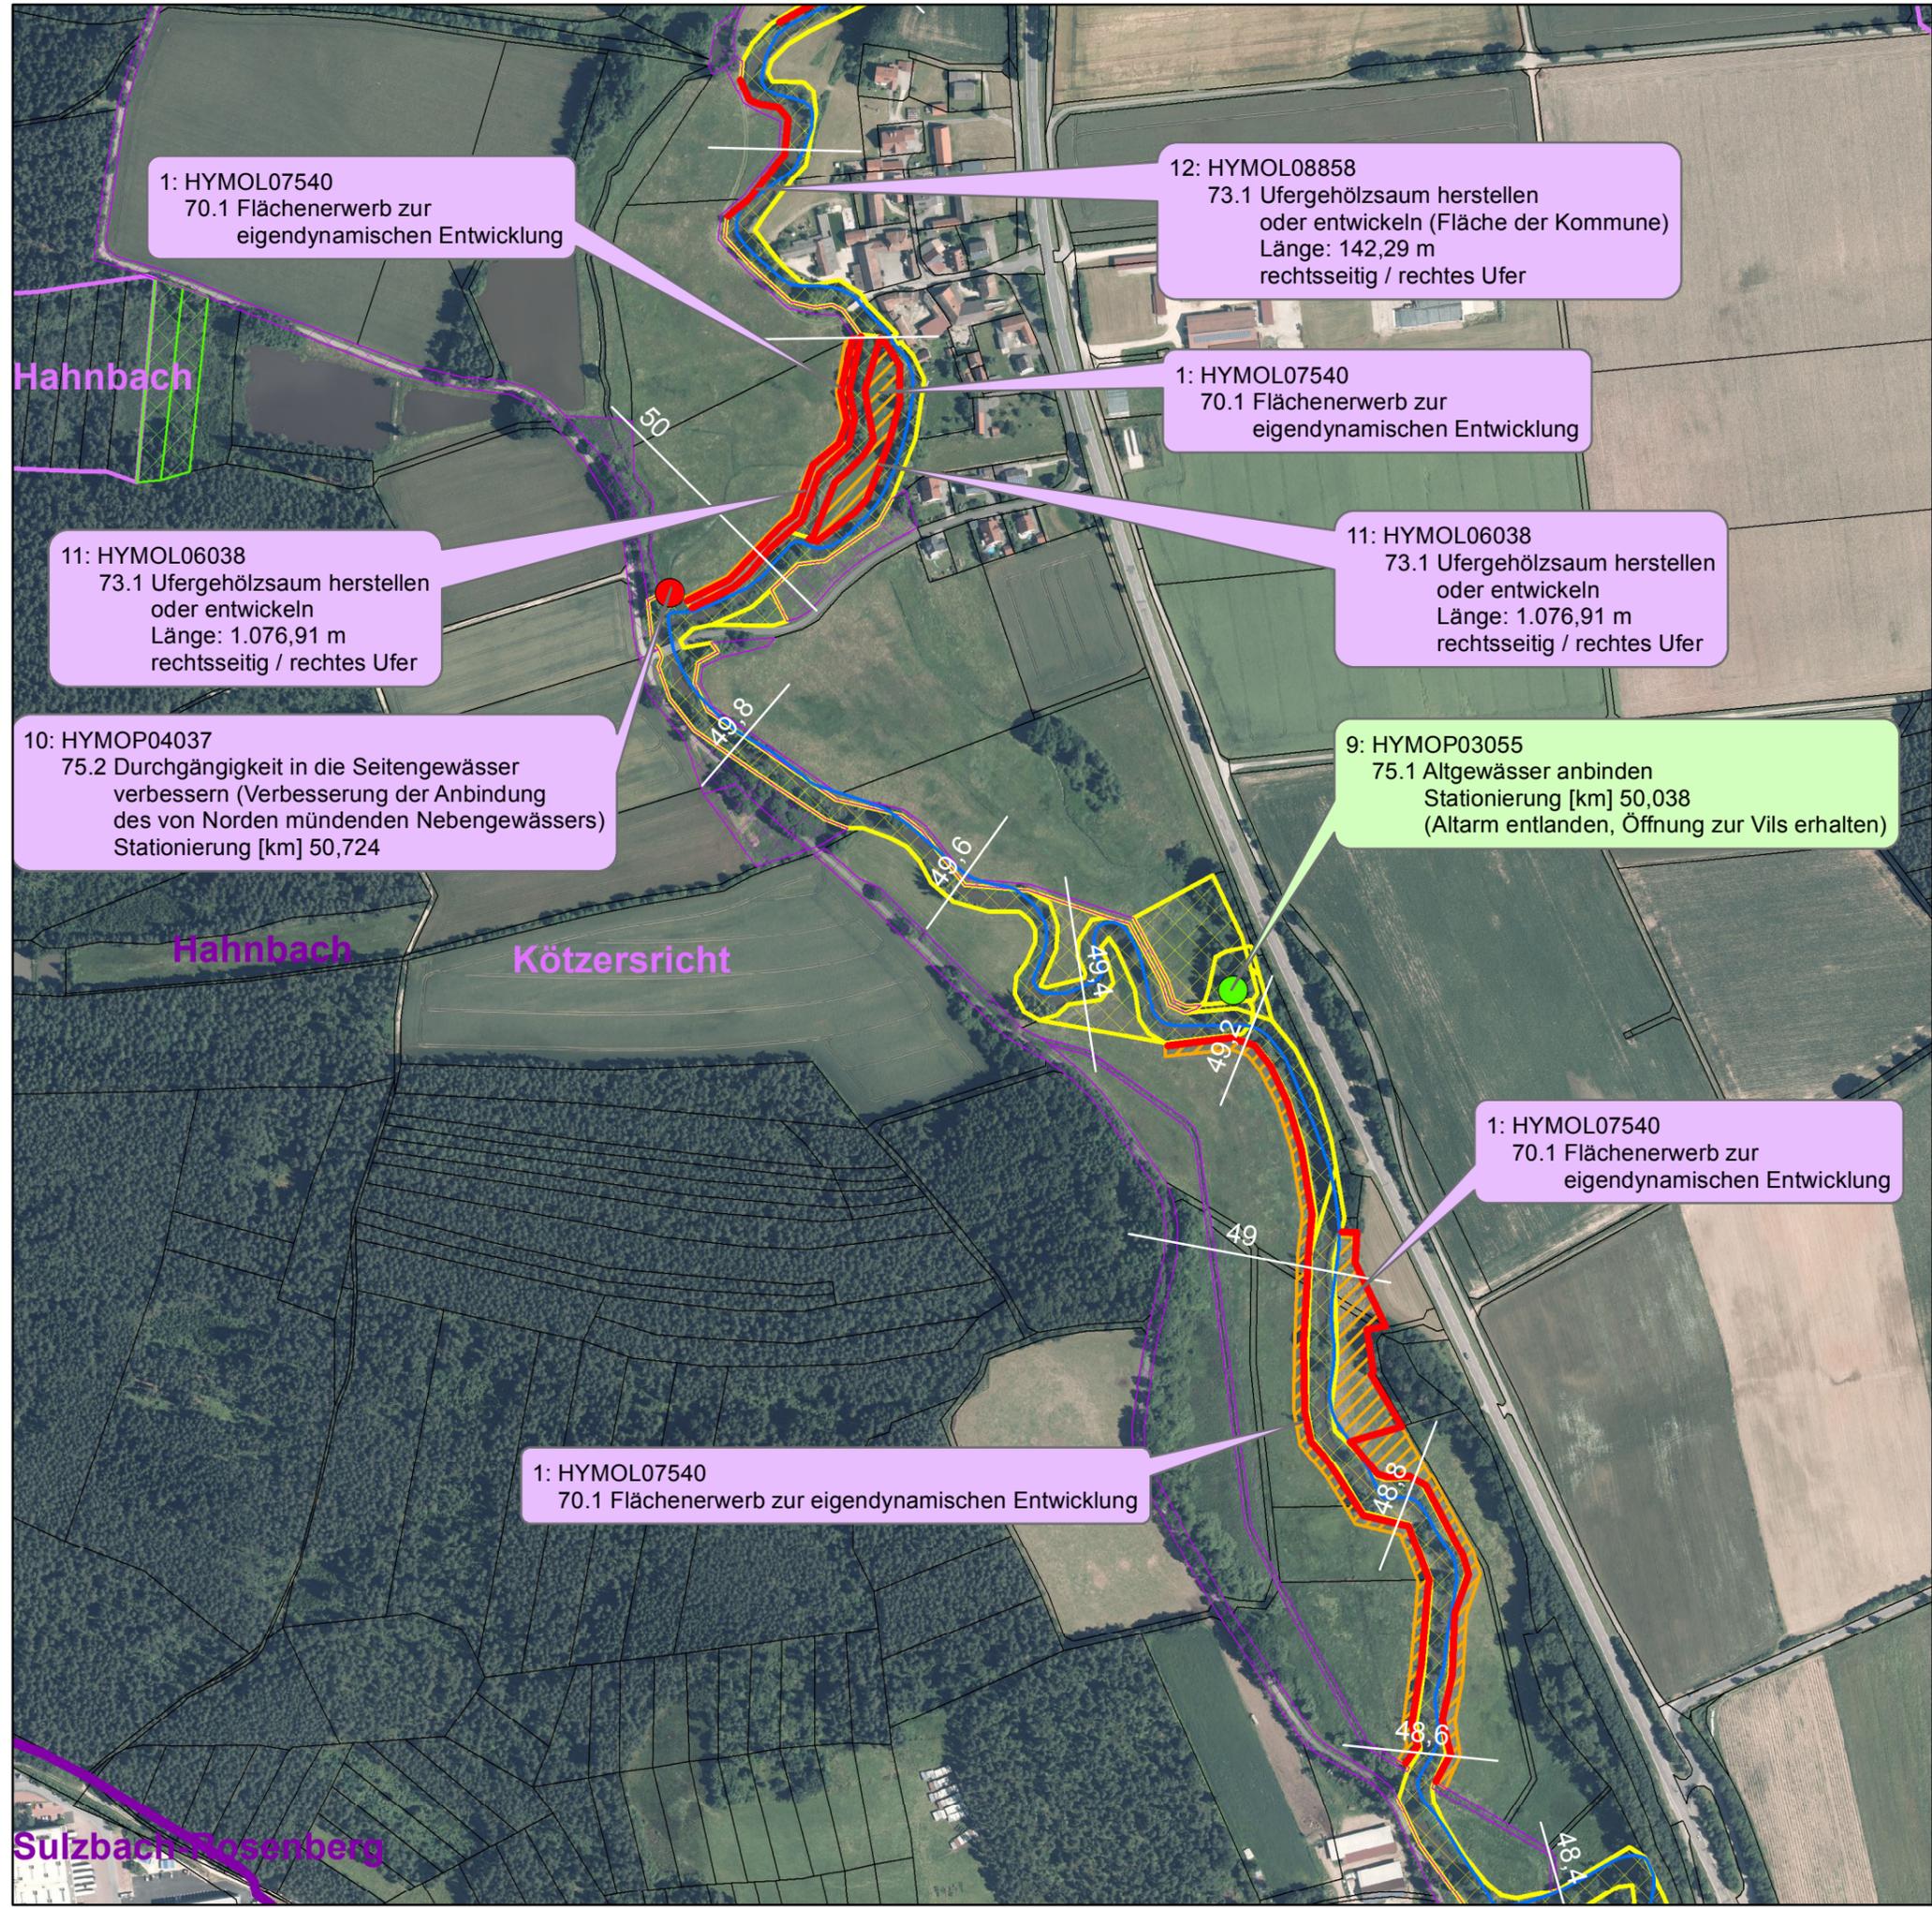

Maßnahmen abgeschlossen

Maßnahmen in Planung (Umsetzungskonzept)

● 75.1 Altgewässer anbinden

— 73.1 Ufergehölzsaum herstellen oder entwickeln

▨ 70.1 Flächenerwerb zur eigendynamischen Entwicklung

● 75.2 Durchgängigkeit in die Seitengewässer verbessern

Bestand

▨ Grundstücke BUND Naturschutz LBV

▨ Grundstücke Kommunen

▨ Grundstücke WWA

— Gemarkung

— Kommunen

— Fluss_km

— Flusswasserkörper BP20151_F301

Geobasisdaten: Bayerische Vermessungsverwaltung

Vorhaben:
Umsetzungskonzept 1_F301
Vils von Einmündung Wiesenlohbach bis Einmündung Rosenberg

Maßstab:
1 : 5.000

Landkreis:
Amberg-Weizbach

Kommune:

Maßn. 1, 9 - 12

Plan-Nr.:
Detailplan 2

Anlage:
6

Hahnbach

Vorhabensträger:
Freistaat Bayern

Entwurfsverfasser:
WWA Weiden

31.01.2017
Datum

Vorhabenskennzeichen(WAL)

Unterschrift Entwurfsverfasser:

Dateiablage: G:\zanwender\Janker\
Sachgebiet 3.4\Umsetzungskonzepte
entworfen: Baumann
bearbeitet: Janker
geprüft: Fröhlich
Stand: Januar 2017

