





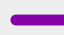

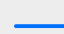
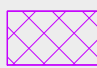


WRRL: 1_F301
Hydromorphologische Maßnahmen 1, 72 - 77

-  Maßnahmen in Planung (Umsetzungskonzept)
-  77.2 Sediment-, Nährstoff- und Schadstoffrückhaltungen an den Seitengewässern anlegen
- 75.1 Altgewässer anbinden
-  70.1 Flächenerwerb zur eigendynamischen Entwicklung
-  85.3 Gewässerbett entschlammen
- 72.2 Naturnahen Gewässerlauf anlegen (Neuanlage oder Reaktivierung)
- 73.1 Ufergehölzsaum herstellen oder entwickeln

Bestand:

-  Grundstücke WWA
-  Gemarkung
-  Gemeinde
-  Fluss_km
-  Flusswasserkörper BP20151_F301
-  Grundstücke Kommune

Geobasisdaten: Bayerische Vermessungsverwaltung

Vorhaben:

Umsetzungskonzept 1_F301

Vils von Einmündung Wiesenlohbach bis Einmündung Rosenbach

Maßstab:

1 : 5.000

Maßn. 1, 72 - 77

Landkreis:

Amberg-Weilburg

Plan-Nr.:

Detailplan 13

Kommune:

Vilseck

Anlage:

6

Vorhabensträger:

Freistaat Bayern

Vorhabenskennzeichen(WAL)

Entwurfsverfasser:

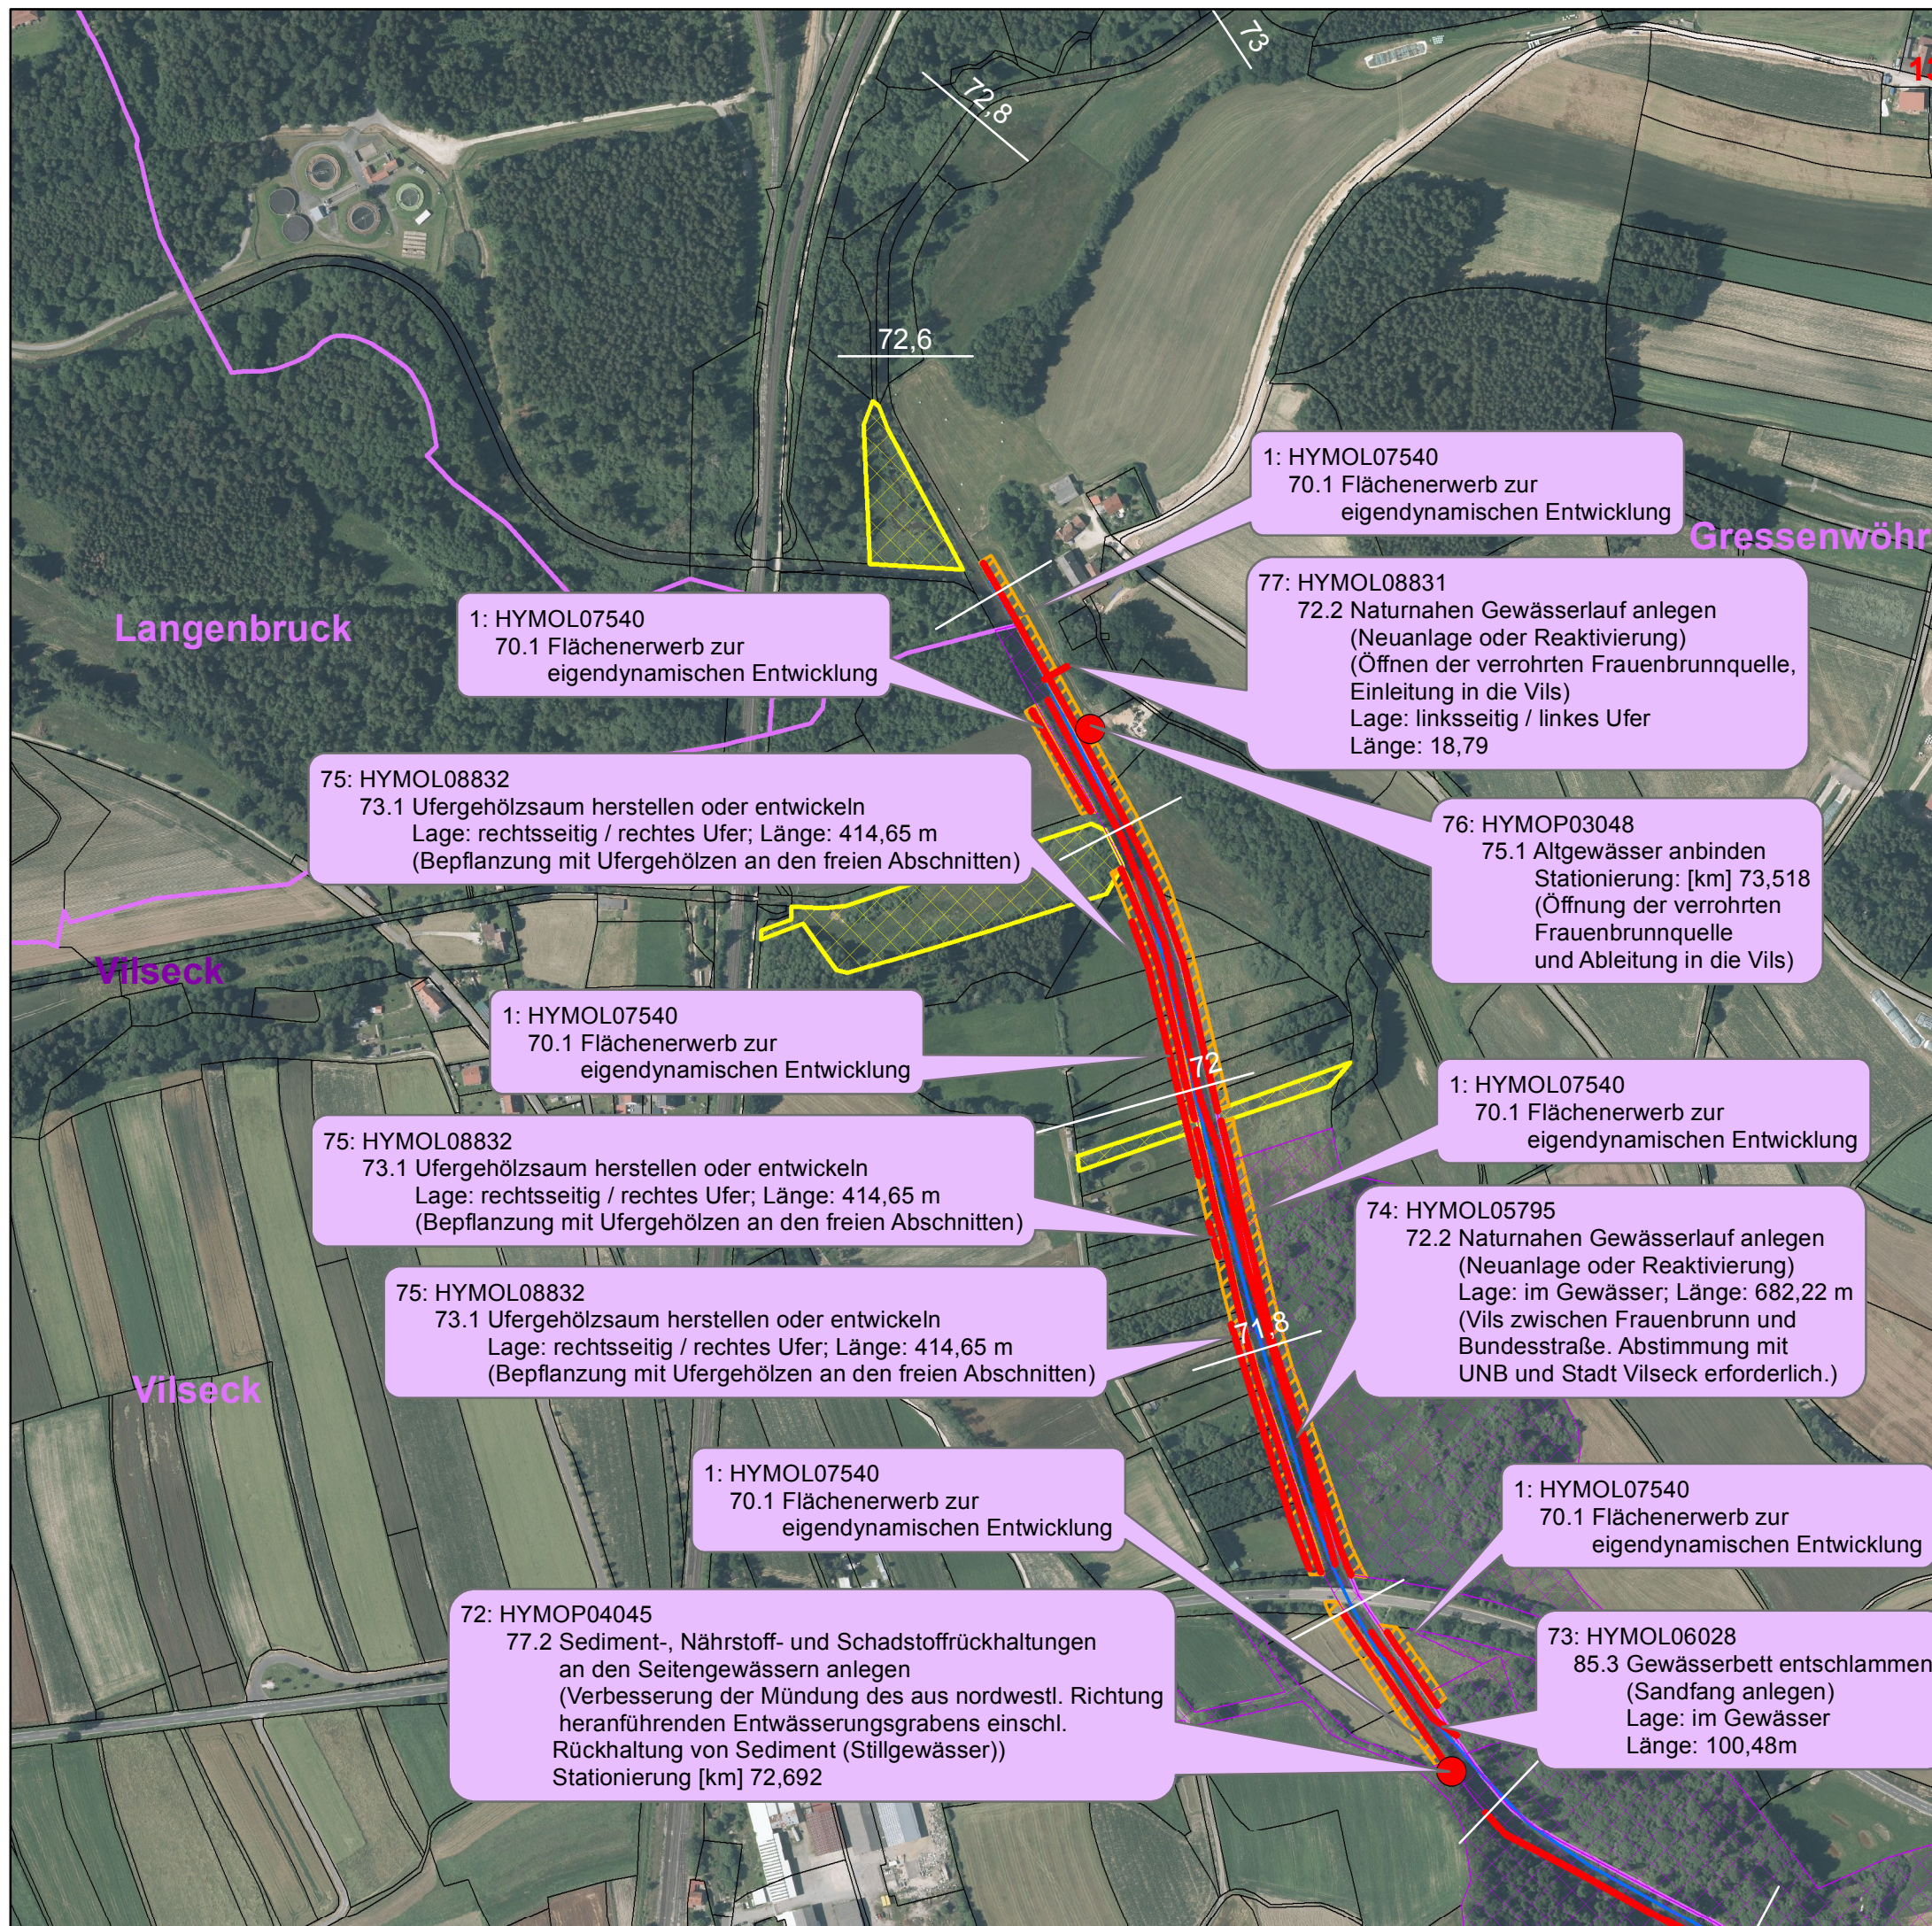
WWA Weiden

31.01.2017

Datum

Unterschrift Entwurfsverfasser:

Dateiablage: G:\zanwender\Janker\
Sachgebiet 3.4\Umsetzungskonzepte
entworfen: Baumann
bearbeitet: Janker
geprüft: Fröhlich
Stand Januar 2017



1: HYMOL07540
70.1 Flächenerwerb zur eigendynamischen Entwicklung

77: HYMOL08831
72.2 Naturnahen Gewässerlauf anlegen (Neuanlage oder Reaktivierung) (Öffnen der verrohrten Frauenbrunnquelle, Einleitung in die Vils)
Lage: linksseitig / linkes Ufer
Länge: 18,79

75: HYMOL08832
73.1 Ufergehölzsaum herstellen oder entwickeln
Lage: rechtsseitig / rechtes Ufer; Länge: 414,65 m (Bepflanzung mit Ufergehölzen an den freien Abschnitten)

76: HYMOP03048
75.1 Altgewässer anbinden
Stationierung: [km] 73,518 (Öffnung der verrohrten Frauenbrunnquelle und Ableitung in die Vils)

1: HYMOL07540
70.1 Flächenerwerb zur eigendynamischen Entwicklung

1: HYMOL07540
70.1 Flächenerwerb zur eigendynamischen Entwicklung

75: HYMOL08832
73.1 Ufergehölzsaum herstellen oder entwickeln
Lage: rechtsseitig / rechtes Ufer; Länge: 414,65 m (Bepflanzung mit Ufergehölzen an den freien Abschnitten)

74: HYMOL05795
72.2 Naturnahen Gewässerlauf anlegen (Neuanlage oder Reaktivierung)
Lage: im Gewässer; Länge: 682,22 m (Vils zwischen Frauenbrunn und Bundesstraße. Abstimmung mit UNB und Stadt Vilseck erforderlich.)

75: HYMOL08832
73.1 Ufergehölzsaum herstellen oder entwickeln
Lage: rechtsseitig / rechtes Ufer; Länge: 414,65 m (Bepflanzung mit Ufergehölzen an den freien Abschnitten)

1: HYMOL07540
70.1 Flächenerwerb zur eigendynamischen Entwicklung

1: HYMOL07540
70.1 Flächenerwerb zur eigendynamischen Entwicklung

72: HYMOP04045
77.2 Sediment-, Nährstoff- und Schadstoffrückhaltungen an den Seitengewässern anlegen (Verbesserung der Mündung des aus nordwestl. Richtung heranführenden Entwässerungsgrabens einschl. Rückhaltung von Sediment (Stillgewässer))
Stationierung [km] 72,692

73: HYMOL06028
85.3 Gewässerbett entschlammen (Sandfang anlegen)
Lage: im Gewässer
Länge: 100,48m