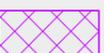
 


**WRRL: 1\_F302**  
**Hydromorphologische Maßnahmen 1, 6 - 9**

-  Maßnahmen in Planung (Umsetzungskonzept)
-  Maßnahmen abgeschlossen

-  70.1 Flächenerwerb zur eigendynamischen Entwicklung
-  73.1 Ufergehölzsaum herstellen oder entwickeln
-  71 Maßnahmen zur Habitatverbesserung im vorhandenen Profil  
70.3 Ergänzende Maßnahmen zum Initiieren eigendynamischer Gewässerentwicklung (z. B. Strömunglenker einbauen)
-  71 Maßnahmen zur Habitatverbesserung im vorhandenen Profil

**Bestand:**

-  Grundstücke WWA
-  Gemarkung
-  BUND Naturschutz, LBV
-  Grundstücke Kommune
-  Fluss\_km
-  Flusswasserkörper BP20151\_F302

Geobasisdaten: Bayerische Vermessungsverwaltung

Vorhaben:  
**Umsetzungskonzept 1\_F302**  
Vils bis Einmündung Wiesenlohbach,  
Ringelmühlbach

Maßstab:  
**1 : 5.000**

Landkreis:  
**Amberg-Weilburg**

Kommune:

**Vilseck**

Vorhabensträger:  
**Freistaat Bayern**

Entwurfsverfasser:  
**WWA Weiden**

**20.10.2017**  
Datum


Sachgebiet 3.4\Umsetzungskonzepte  
entworfen: Baumann  
bearbeitet: Janker  
geprüft: Fröhlich  
Stand: Oktober 2017

**Maßn. 1, 6 - 9**  
Plan-Nr.:  
**Detailplan 03**

Anlage:  
6

Vorhabenskennzeichen(WAL)

Unterschrift Entwurfsverfasser:

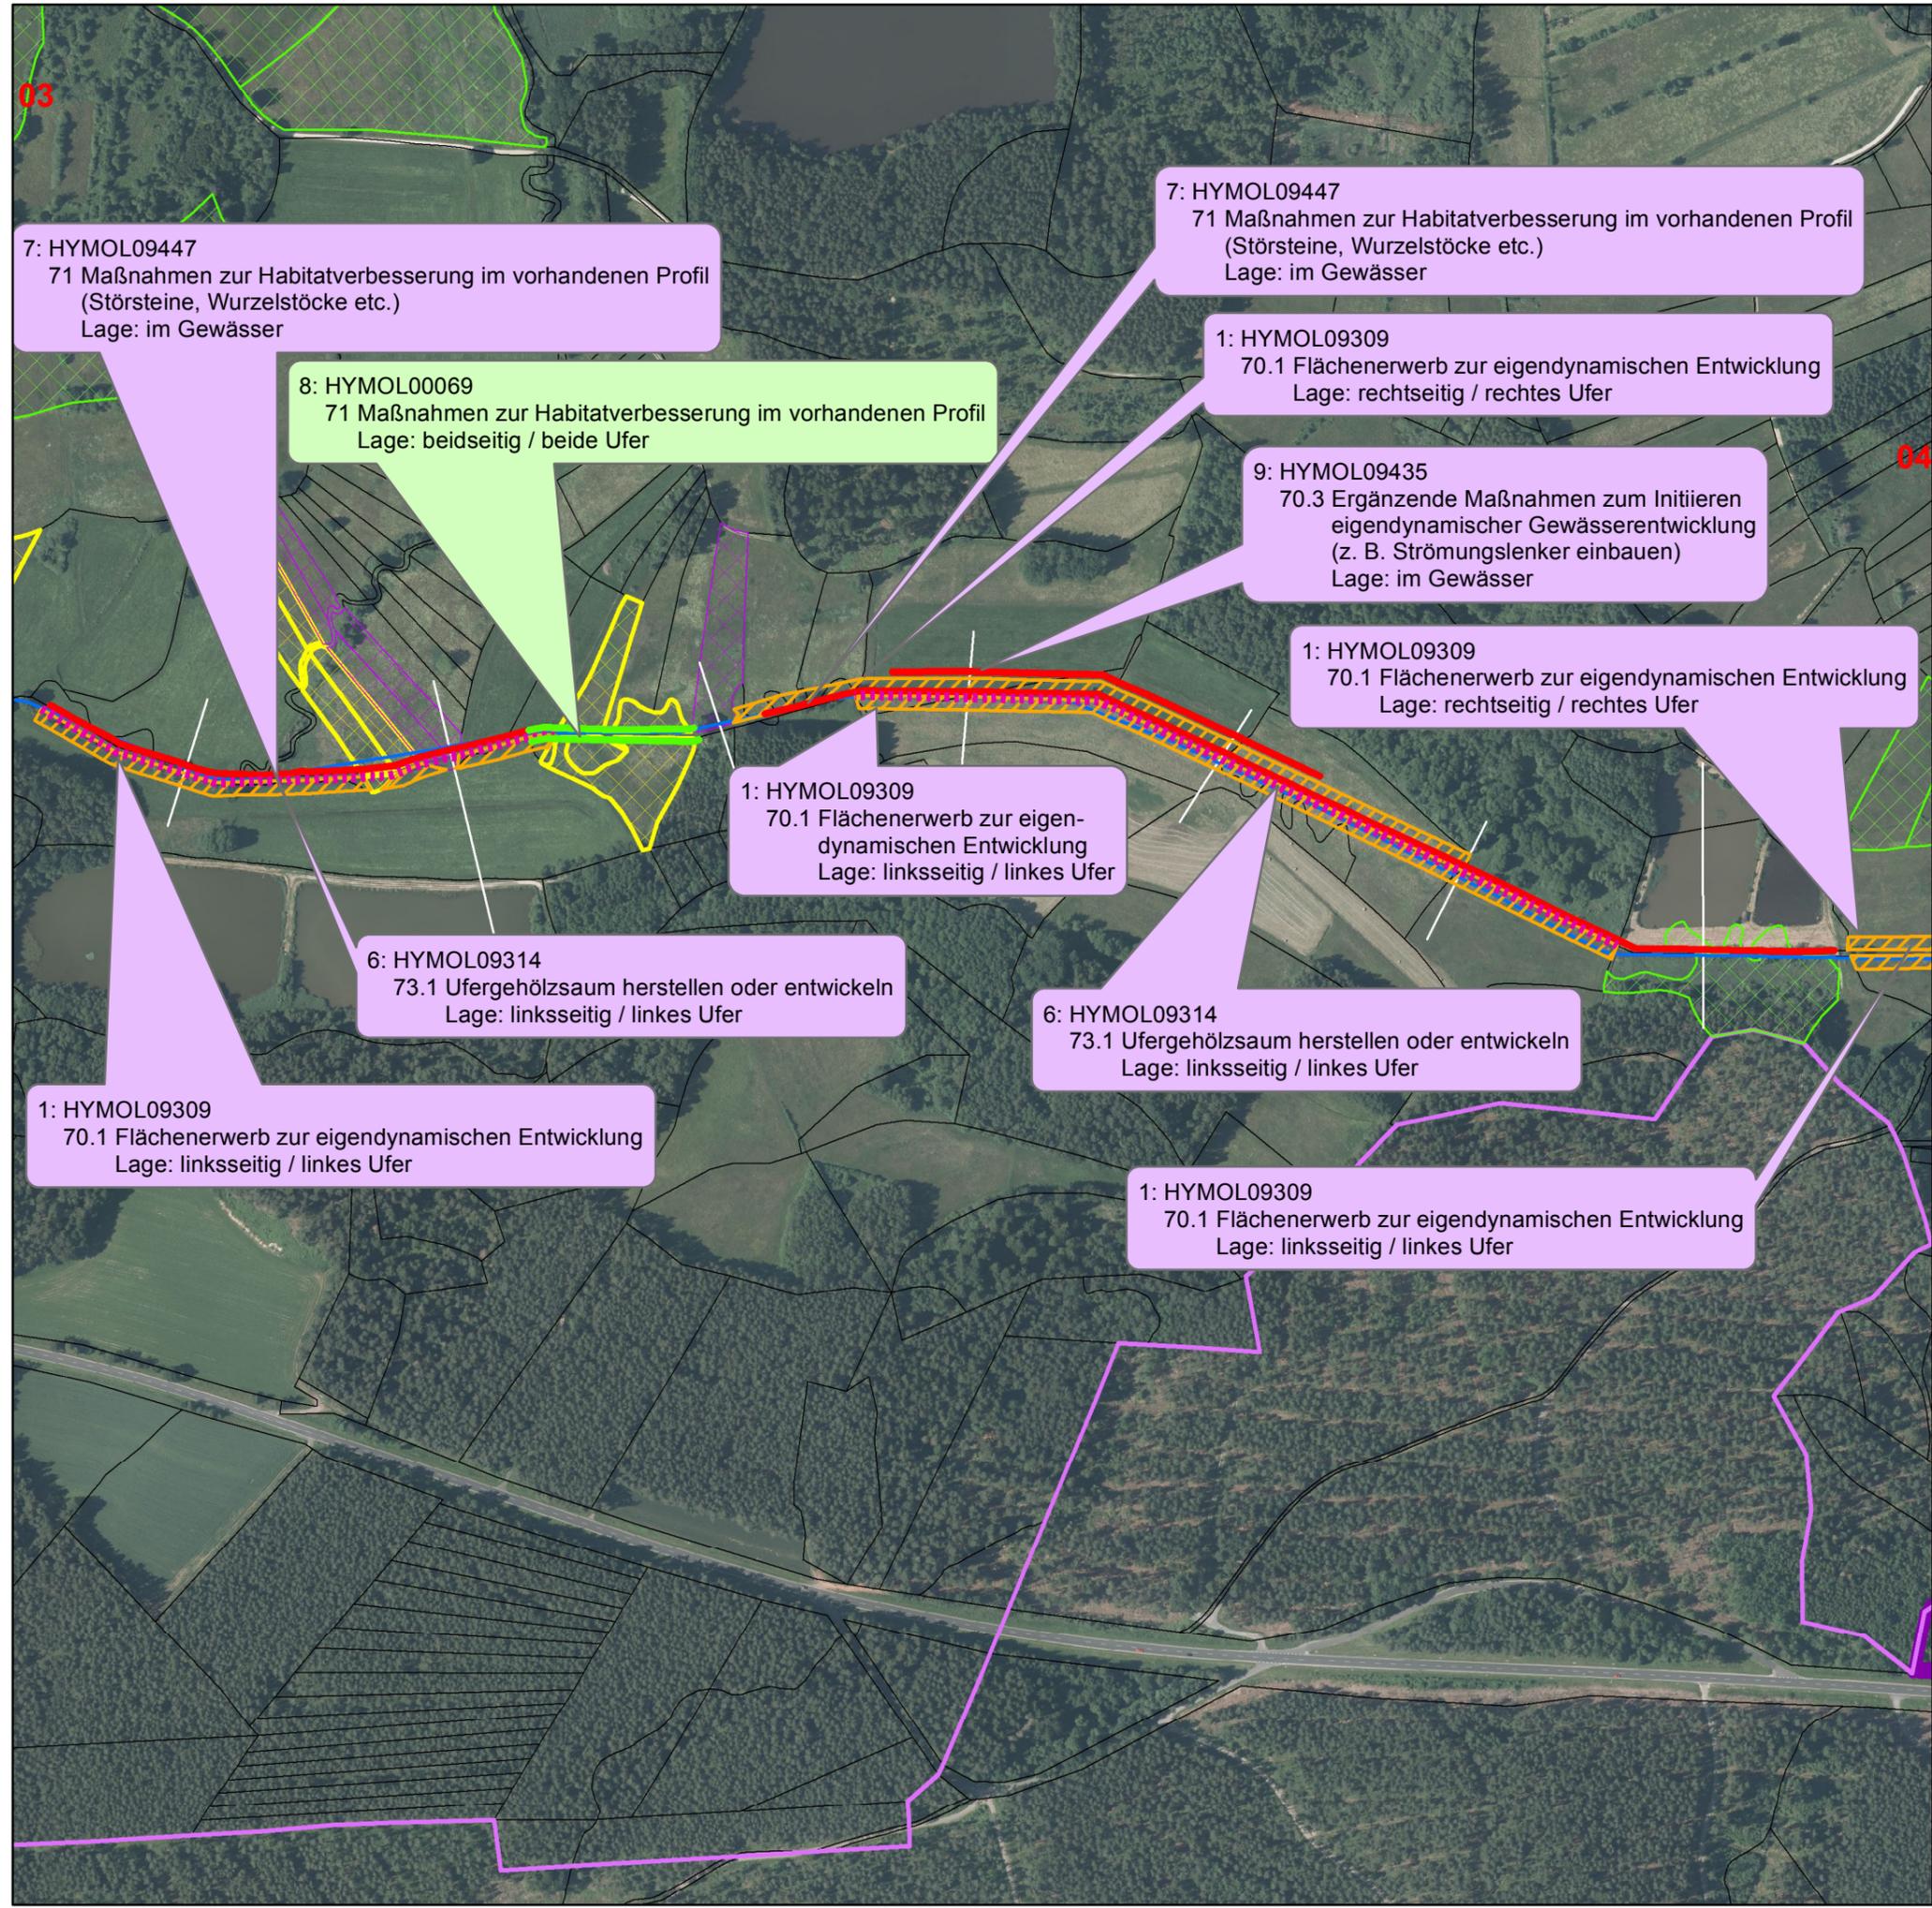

7: HYMOL09447  
71 Maßnahmen zur Habitatverbesserung im vorhandenen Profil (Störsteine, Wurzelstöcke etc.)  
Lage: im Gewässer

8: HYMOL00069  
71 Maßnahmen zur Habitatverbesserung im vorhandenen Profil  
Lage: beidseitig / beide Ufer

7: HYMOL09447  
71 Maßnahmen zur Habitatverbesserung im vorhandenen Profil (Störsteine, Wurzelstöcke etc.)  
Lage: im Gewässer

1: HYMOL09309  
70.1 Flächenerwerb zur eigendynamischen Entwicklung  
Lage: rechtseitig / rechtes Ufer

9: HYMOL09435  
70.3 Ergänzende Maßnahmen zum Initiieren eigendynamischer Gewässerentwicklung (z. B. Strömunglenker einbauen)  
Lage: im Gewässer

1: HYMOL09309  
70.1 Flächenerwerb zur eigendynamischen Entwicklung  
Lage: rechtseitig / rechtes Ufer

1: HYMOL09309  
70.1 Flächenerwerb zur eigendynamischen Entwicklung  
Lage: linksseitig / linkes Ufer

6: HYMOL09314  
73.1 Ufergehölzsaum herstellen oder entwickeln  
Lage: linksseitig / linkes Ufer

6: HYMOL09314  
73.1 Ufergehölzsaum herstellen oder entwickeln  
Lage: linksseitig / linkes Ufer

1: HYMOL09309  
70.1 Flächenerwerb zur eigendynamischen Entwicklung  
Lage: linksseitig / linkes Ufer

1: HYMOL09309  
70.1 Flächenerwerb zur eigendynamischen Entwicklung  
Lage: linksseitig / linkes Ufer