

WRRL - Hydromorphologische Maßnahmen

-  Ausgeführte Maßnahmen
-  Geplante Maßnahmen
-  Grundstücke Freistaat Bayern, Wasserwirtschaftsverwaltung

Bestand:

-  Wanderhilfe
-  Wehre
-  Sohlenbauwerk
-  Wasserkraftwerk

Geobasisdaten: Bayerische Vermessungsverwaltung

Vorhaben:  
**WRRL: FWK NR 146**  
 Schwarzach von unterhalb Eixendorf bis Einmündung Rötzerbach

Maßstab:  
**1 : 5.000**

**Detailplan1**  
**Maßnahmen**

Landkreis:  
**Schwandorf**

Plan-Nr.:

Gemeinde:  
**Neunburg vorm Wald, Thanstein, Dieterskirchen**

Anlage:  
**4**

Vorhabensträger:  
**Freistaat Bayern**


Vorhabenskennzeichen(WAL)

Entwurfsverfasser:  
**WWA Weiden**

**28.01.2014**

Unterschrift Entwurfsverfasser:

Datum  
 Dateiablage:e:\B\WRRL-Umsetzungs-konzept\NR146-Schwarzach\ArcGis\Detail\Detail1  
 entworfen: Baumann  
 bearbeitet: Pappenberg  
 geprüft:  
 Stand: November 2013

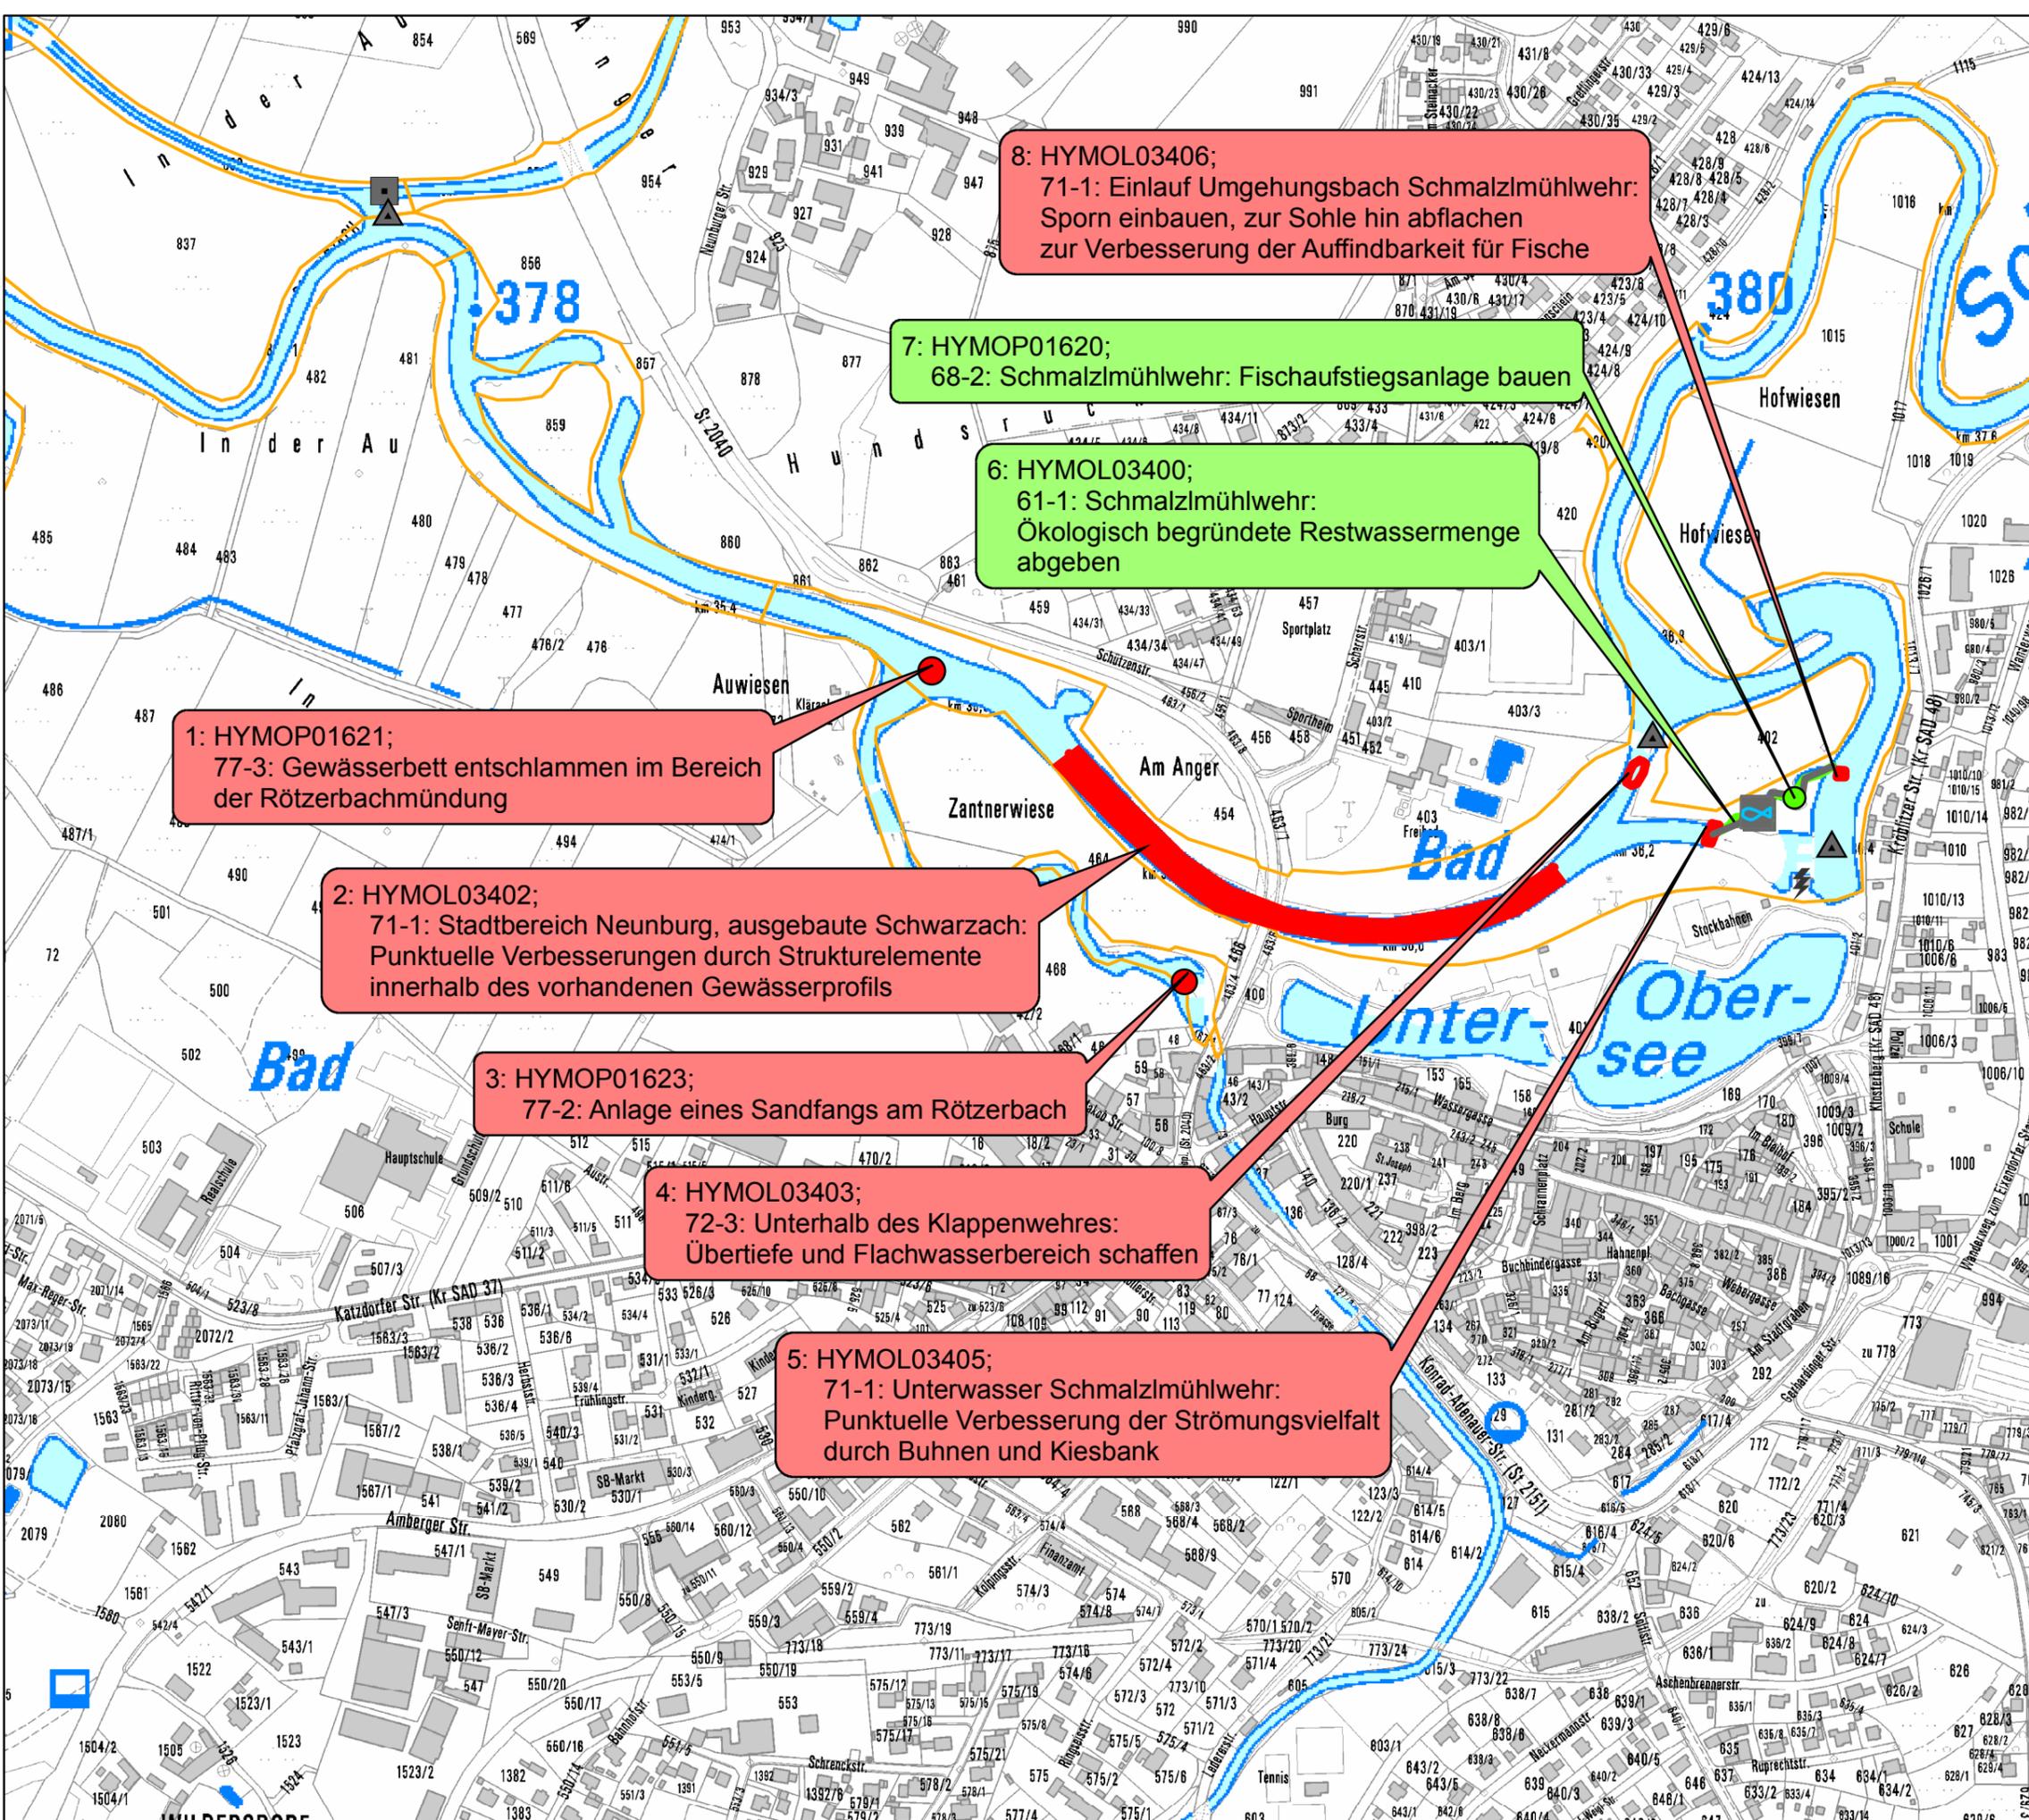

8: HYMOL03406;  
 71-1: Einlauf Umgebungsbach Schmalzmühlwehr:  
 Sporn einbauen, zur Sohle hin abflachen  
 zur Verbesserung der Auffindbarkeit für Fische

7: HYMOP01620;  
 68-2: Schmalzmühlwehr: Fischaufstiegsanlage bauen

6: HYMOL03400;  
 61-1: Schmalzmühlwehr:  
 Ökologisch begründete Restwassermenge  
 abgeben

1: HYMOP01621;  
 77-3: Gewässerbett entschlammen im Bereich  
 der Rötzerbachmündung

2: HYMOL03402;  
 71-1: Stadtbereich Neunburg, ausgebaute Schwarzach:  
 Punktuelle Verbesserungen durch Strukturelemente  
 innerhalb des vorhandenen Gewässerprofils

3: HYMOP01623;  
 77-2: Anlage eines Sandfangs am Rötzerbach

4: HYMOL03403;  
 72-3: Unterhalb des Klappenwehres:  
 Übertiefe und Flachwasserbereich schaffen

5: HYMOL03405;  
 71-1: Unterwasser Schmalzmühlwehr:  
 Punktuelle Verbesserung der Strömungsvielfalt  
 durch Buhnen und Kiesbank