

**WRRL - Hydromorphologische Maßnahmen**

 Geplante Maßnahmen

 Grundstücke Freistaat Bayern, Wasserwirtschaftsverwaltung

 Gemeindegrenze

**Bestand:**

 Wehre

 Wasserkraftwerk



Geobasisdaten: Bayerische Vermessungsverwaltung

Vorhaben:

**WRRL: FWK NR 146**

**Schwarzach von unterhalb Eixendorf bis Einmündung Rötzerbach**

Maßstab:  
**1 : 5.000**

**Detailplan 4  
Maßnahmen**

Landkreis:  
**Schwandorf**

Plan-Nr.:

Gemeinde:  
**Neunburg vorm Wald,  
Thanstein, Dieterskirchen**

Anlage:  
**4**

Vorhabenträger:  
**Freistaat Bayern**


Vorhabenskennzeichen(WAL)

Entwurfsverfasser:  
**WWA Weiden**

**28.01.2014**

Datum Unterschrift Entwurfsverfasser:

Dateiablage: e:\\_BWRL-Umsetzungs-konzept\NR146-Schwarzach\ArcGis\Detail\Detail4  
entworfen: Baumann  
bearbeitet: Pappenberger  
geprüft:  
Stand: November 2013

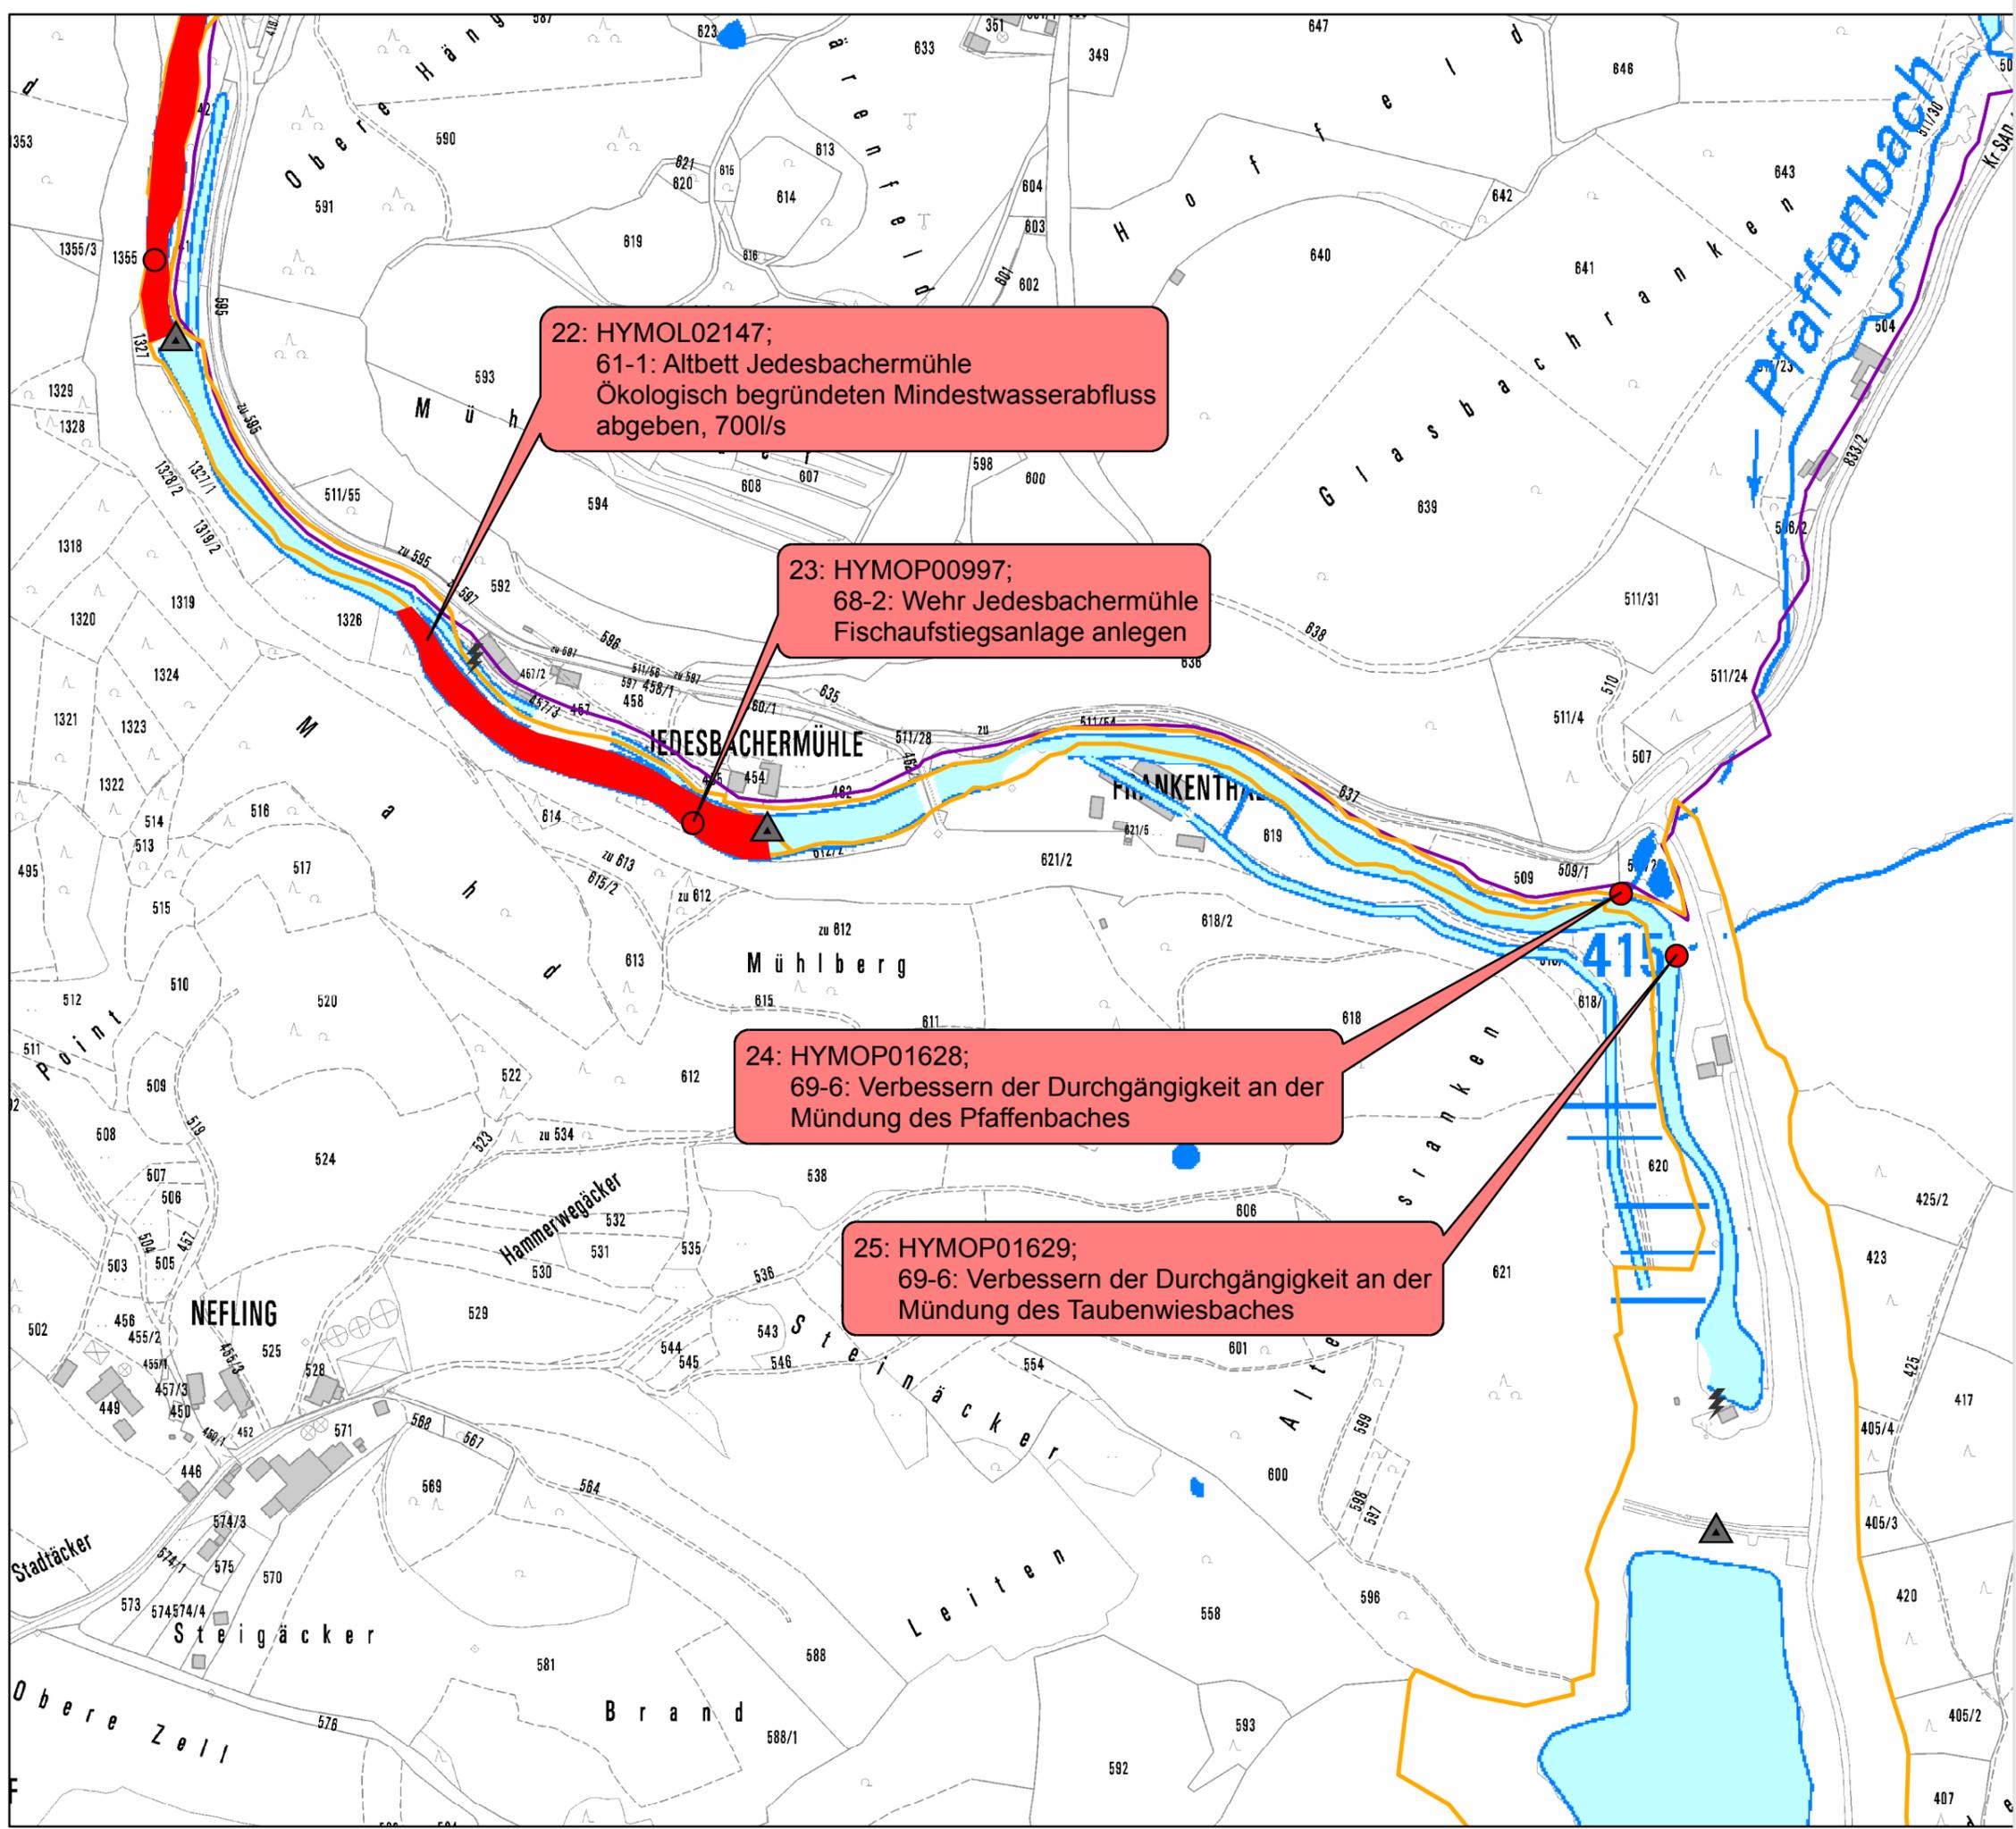

22: HYMOL02147;  
61-1: Altbett Jedesbachermühle  
Ökologisch begründeten Mindestwasserabfluss  
abgeben, 700l/s

23: HYMOP00997;  
68-2: Wehr Jedesbachermühle  
Fischaufstiegsanlage anlegen

24: HYMOP01628;  
69-6: Verbessern der Durchgängigkeit an der  
Mündung des Pfaffenbaches

25: HYMOP01629;  
69-6: Verbessern der Durchgängigkeit an der  
Mündung des Taubenwiesbaches