

**WRRL - Hydromorphologische Maßnahmen**

-  Ausgeführte Maßnahmen
-  Geplante Maßnahmen
-  FWK NR 149
-  Gemeindegrenze
-  Verrohrung

**Bestand:**

-  Wehr, für Fische durchgängig
-  Wehr, für Fische nicht durchgängig
-  Wasserkraftwerk
-  Sohlenbauwerk, für Fische durchgängig
-  Sohlenbauwerk, für Fische nicht durchgängig

Geobasisdaten: Bayerische Vermessungsverwaltung

Vorhaben:

**WRRL: FWK NR 149**  
**Murach und Nebengewässer: Steinbach (Oberviechtach), Faustnitz mit Tannenbach**

Maßstab:

**1 : 5000**

Landkreis:

**Schwandorf**

Gemeinde:  
**Oberviechtach; Teunz,  
Niedermurach, Altendorf,  
Schwarzhofen**

Vorhabensträger:  
**Freistaat Bayern**

Entwurfsverfasser:  
**WWA Weiden**

**31.03.2014**

Datum

Unterschrift Entwurfsverfasser:

Dateiablage: e:\\_B\WRRL-Umsetzungs-  
konzept\NR149Murach\ArcGis\  
Detail\Detail1

entworfen: Baumann  
bearbeitet: Pappenberger  
geprüft:

Stand: Februar 2014

Unterschrift Entwurfsverfasser:


Unterschrift Entwurfsverfasser:

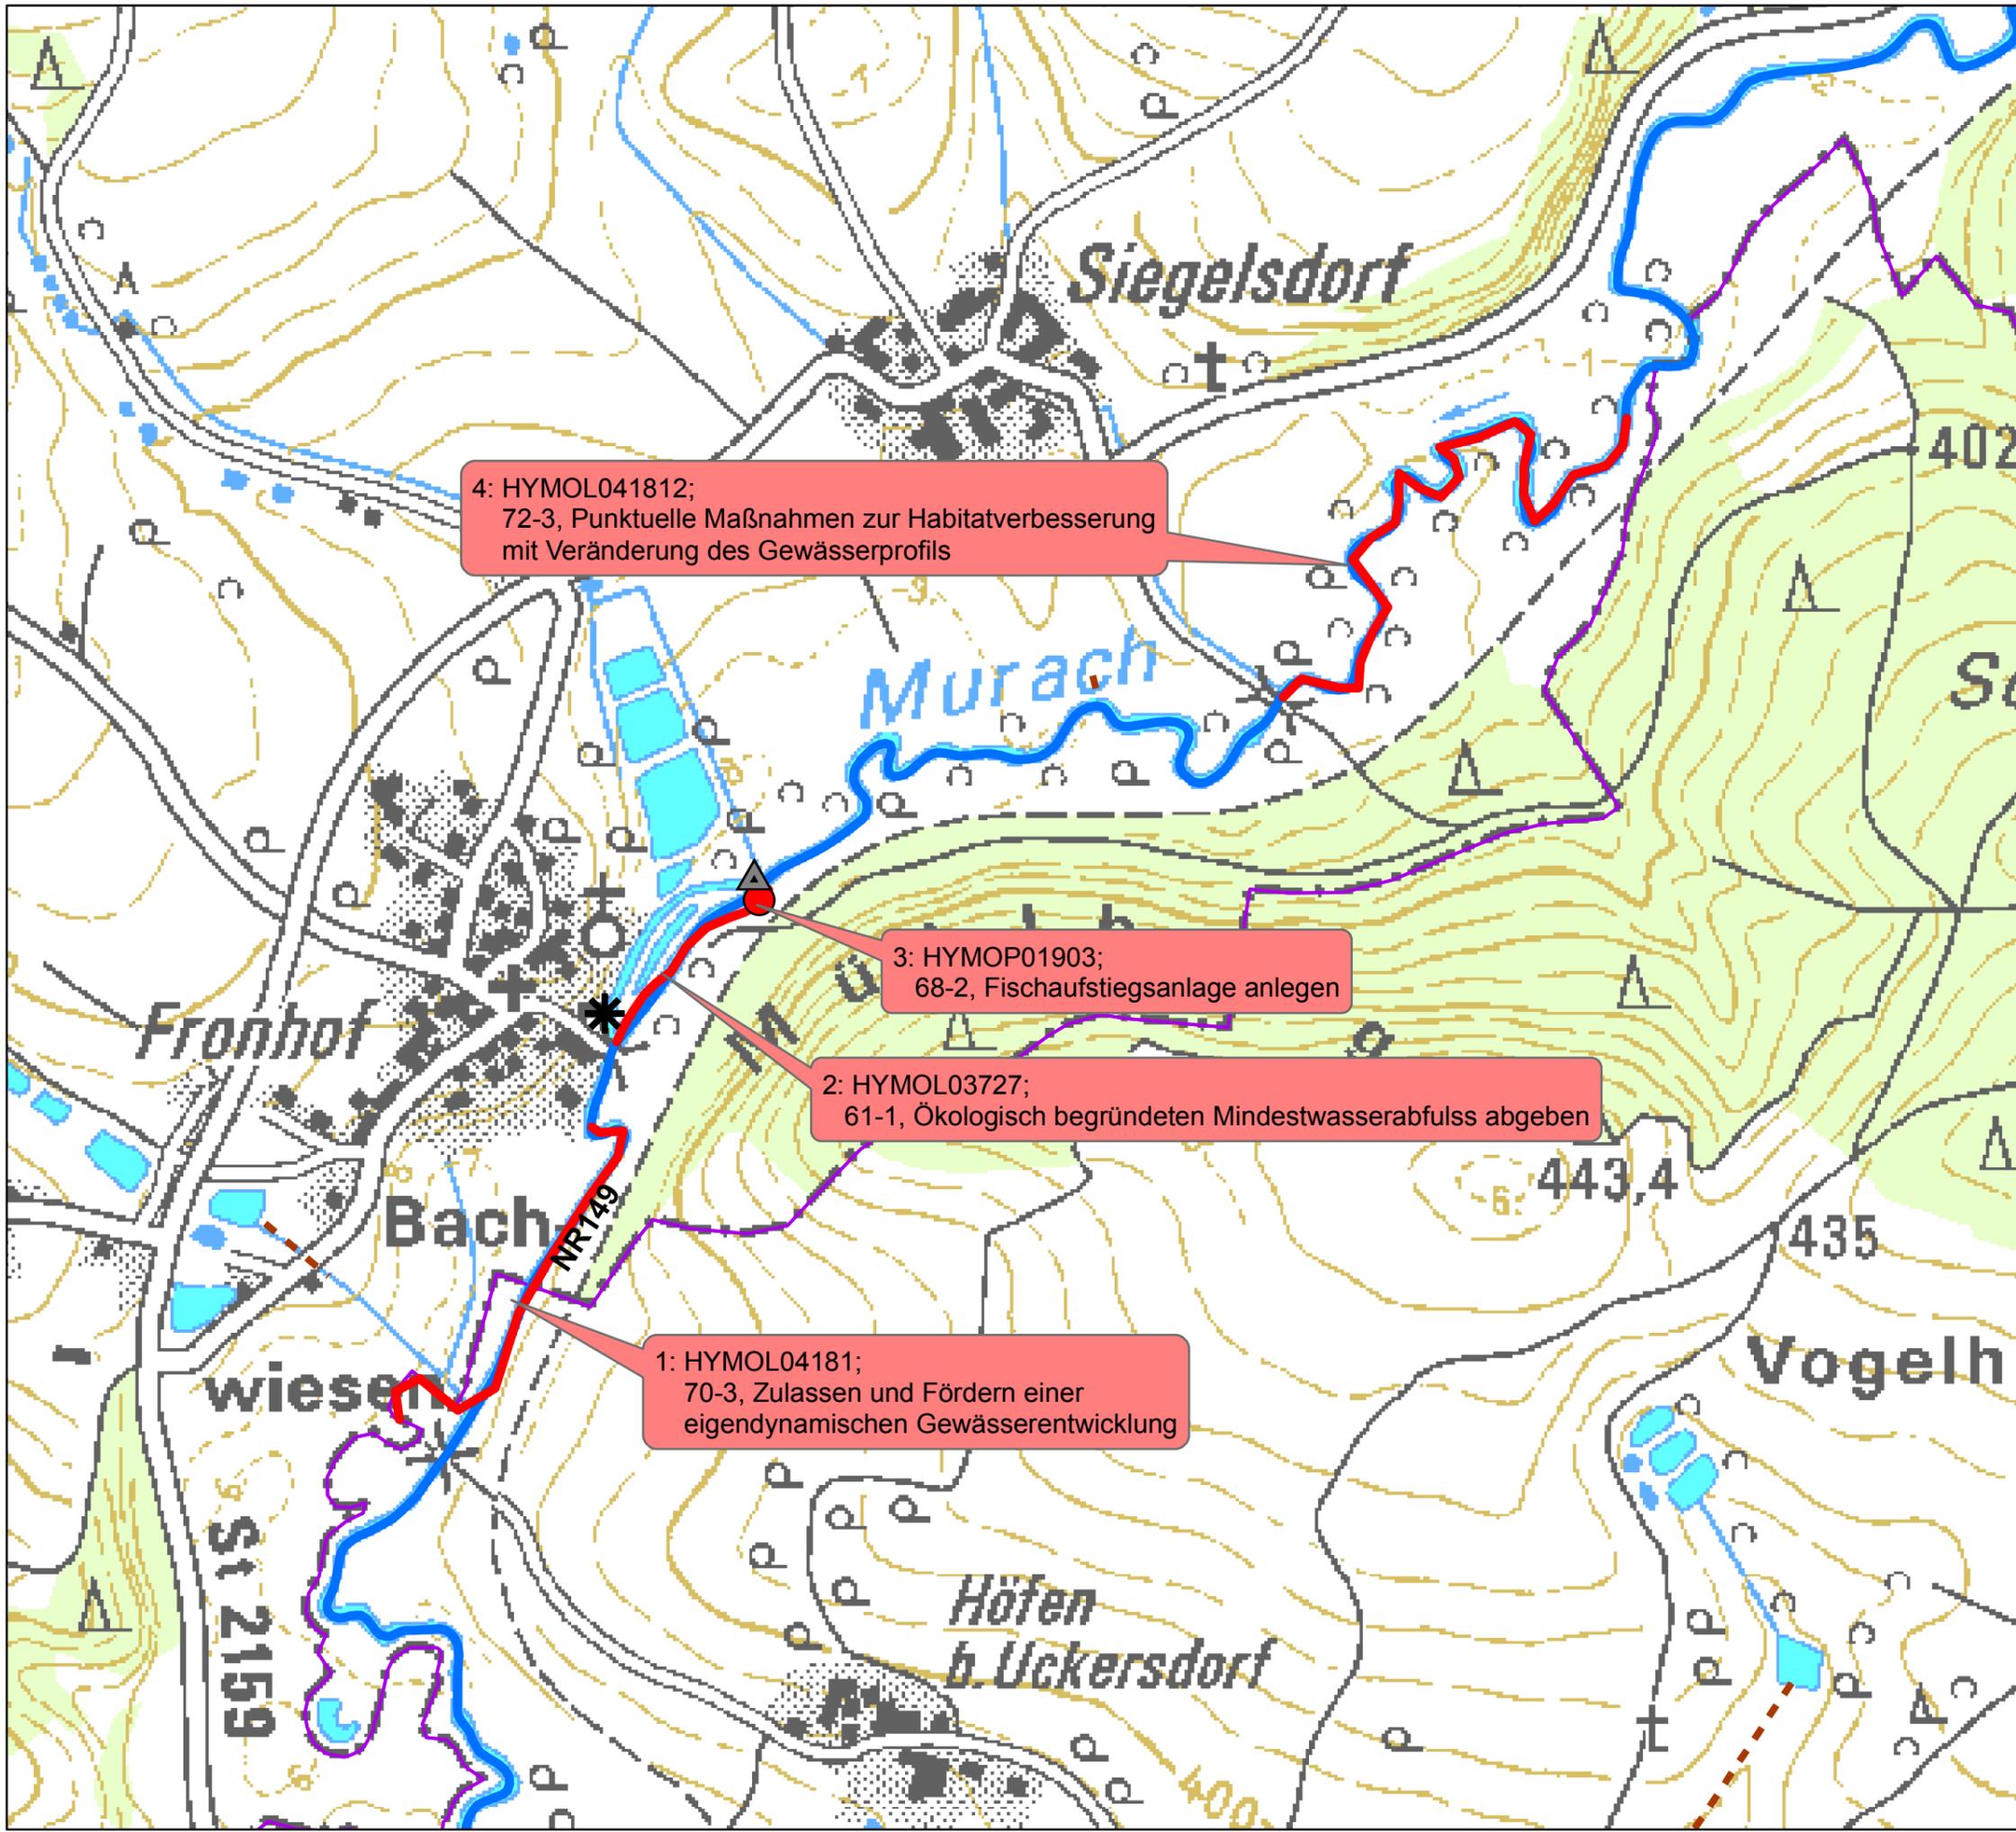

4: HYMOL041812;  
72-3, Punktuelle Maßnahmen zur Habitatverbesserung  
mit Veränderung des Gewässerprofils

3: HYMOP01903;  
68-2, Fischaufstiegsanlage anlegen

2: HYMOL03727;  
61-1, Ökologisch begründeten Mindestwasserabfuß abgeben

1: HYMOL04181;  
70-3, Zulassen und Fördern einer  
eigendynamischen Gewässerentwicklung