

WRRL - Hydromorphologische Maßnahmen

-  Ausgeführte Maßnahmen
-  Geplante Maßnahmen
-  FWK NR 149
-  Gemeindegrenze
-  Verrohrung

Bestand:

-  Wehr, für Fische durchgängig
-  Wehr, für Fische nicht durchgängig
-  Wasserkraftwerk
-  Sohlenbauwerk, für Fische durchgängig
-  Sohlenbauwerk, für Fische nicht durchgängig

Geobasisdaten: Bayerische Vermessungsverwaltung



Vorhaben:

WRRL: FWK NR 149
Murach und Nebengewässer: Steinbach (Oberviechtach), Faustnitz mit Tannenbach

Maßstab:

1 : 5.000

Landkreis:

Schwandorf

Plan-Nr.:

Detail 10

Gemeinde:
Oberviechtach; Teunz, Niedermurach, Altendorf, Schwarzhofen

Anlage:

3

Vorhabensträger:

Freistaat Bayern

Vorhabenskennzeichen(WAL)

Entwurfsverfasser:

WWA Weiden

31.03.2014


Datum

Unterschrift Entwurfsverfasser:

Dateiablage:e:_BWRRL-Umsetzungskonzept\NR149Murach\ArcGis\Detail\Detail10

entworfen: Baumann
bearbeitet: Pappenberger
geprüft:

Stand:Februar 2014

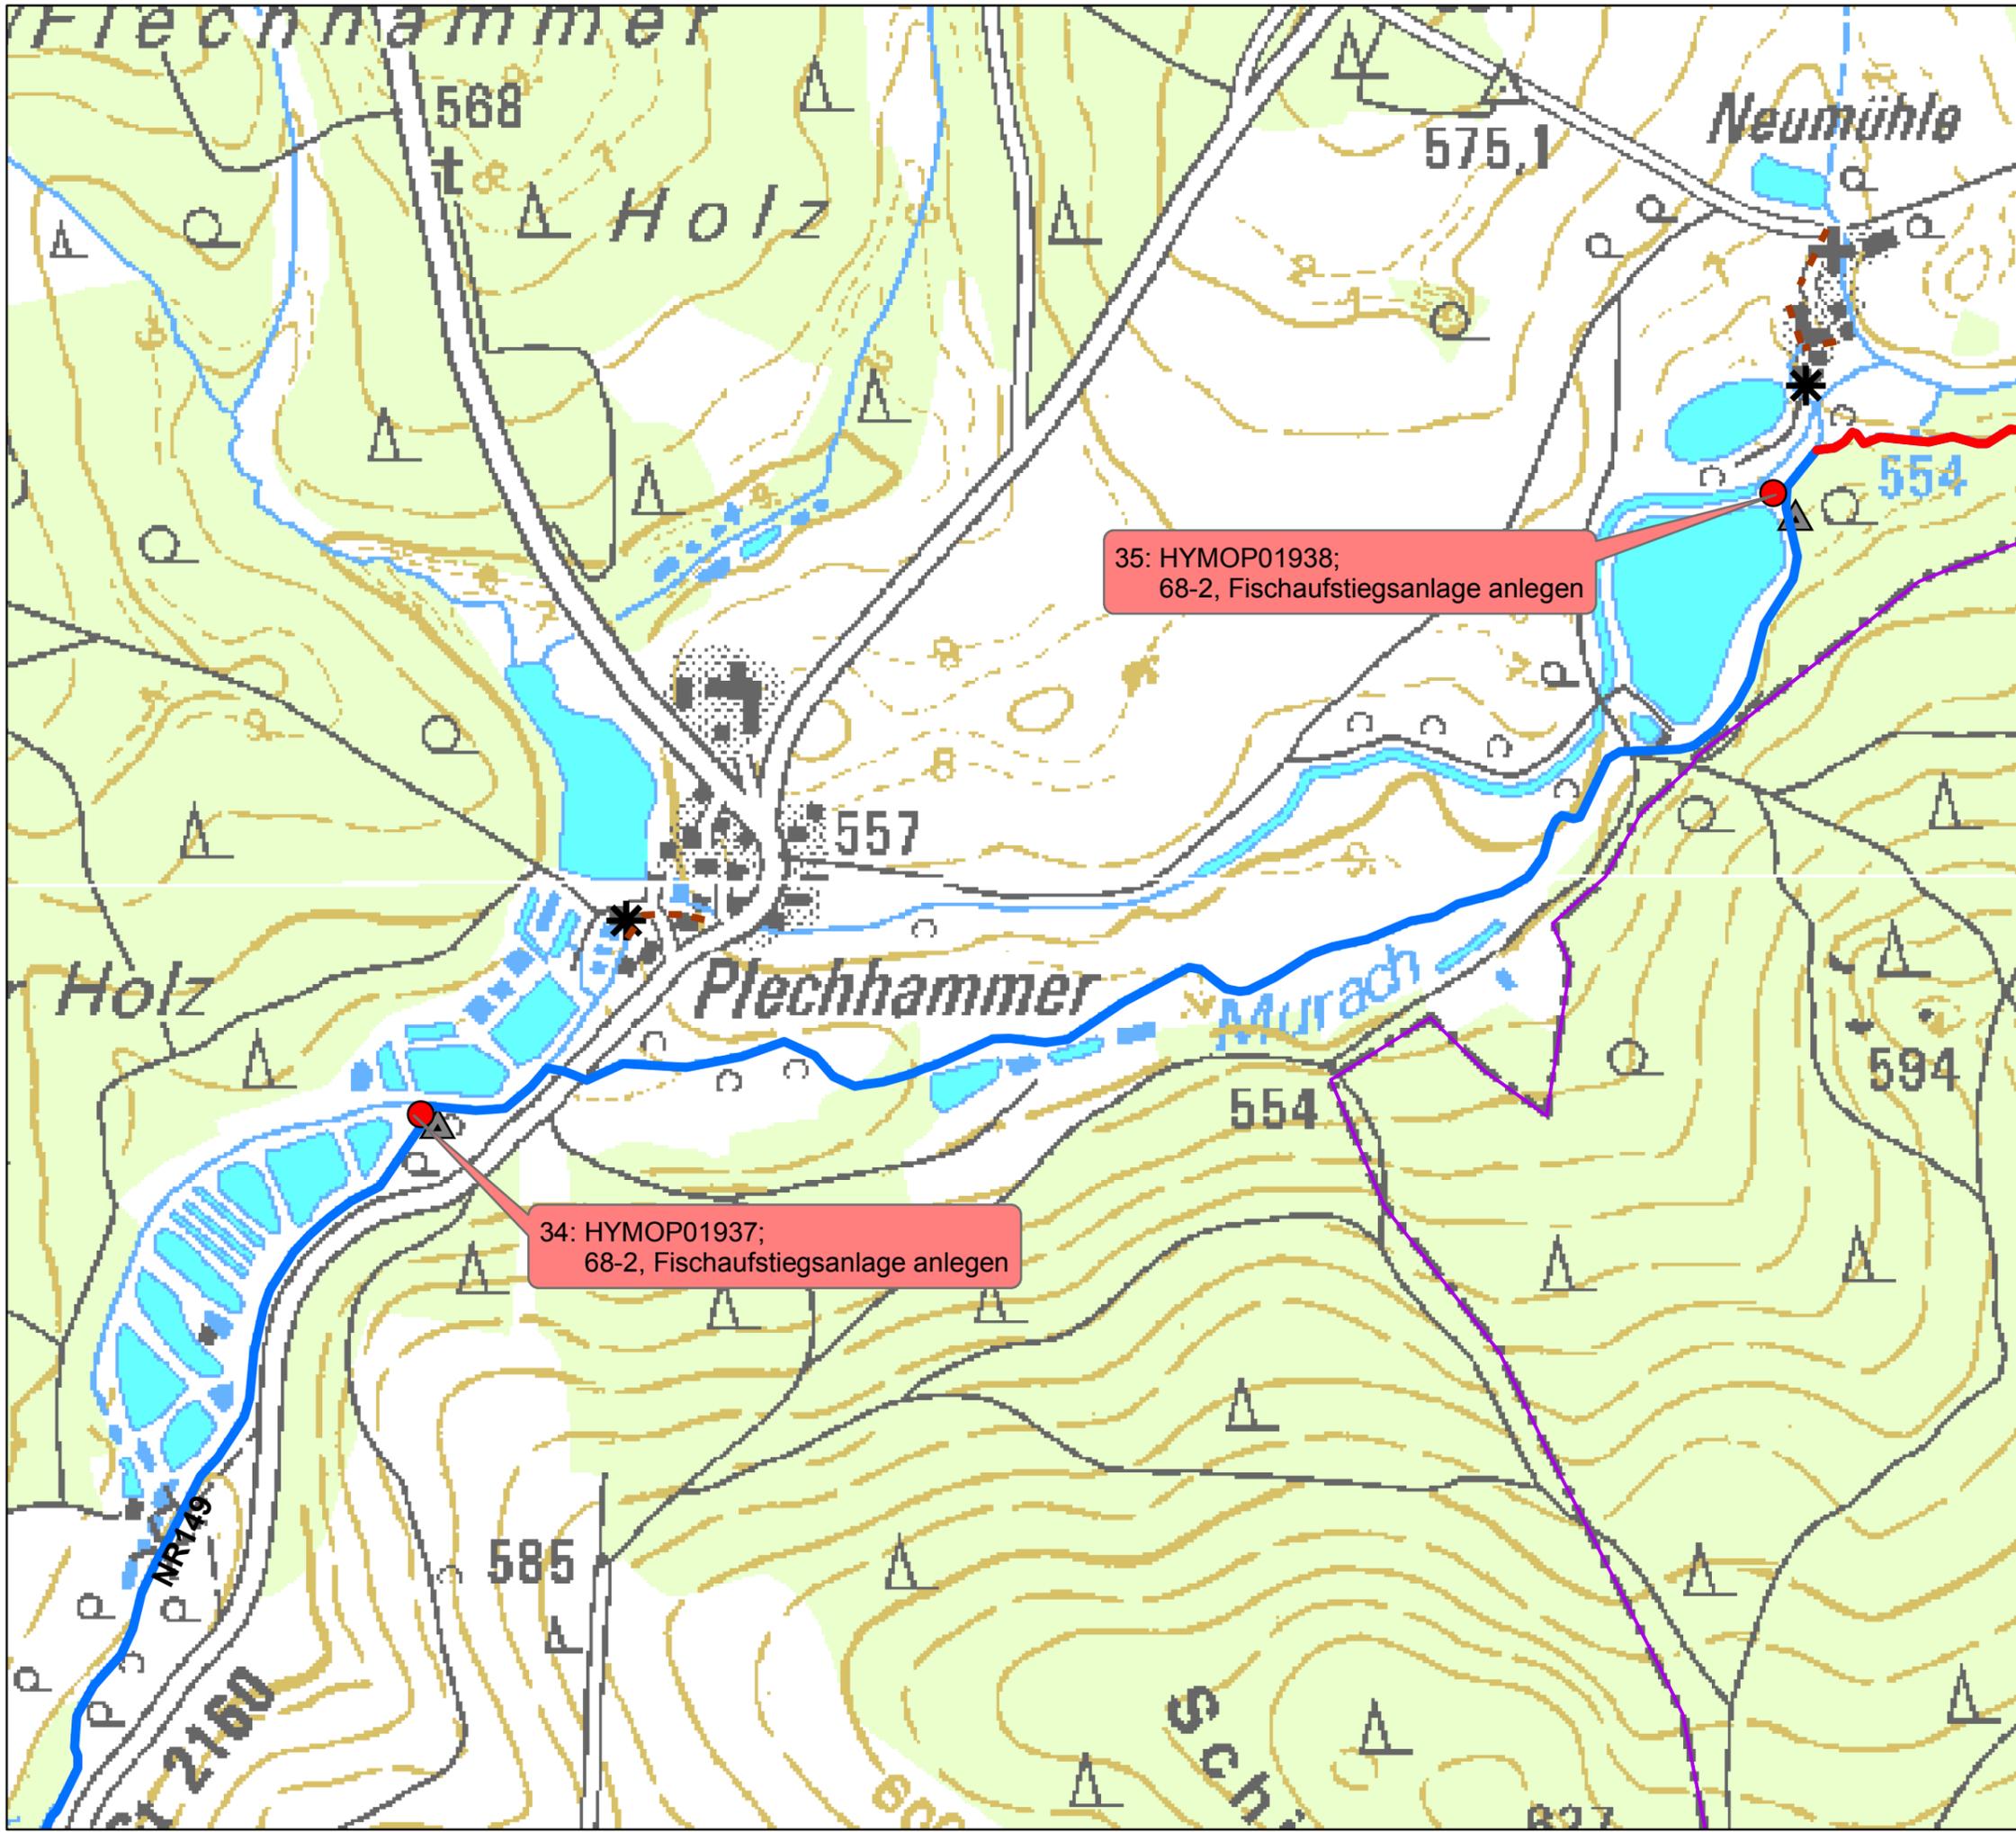

35: HYMOP01938;
68-2, Fischaufstiegsanlage anlegen

34: HYMOP01937;
68-2, Fischaufstiegsanlage anlegen