
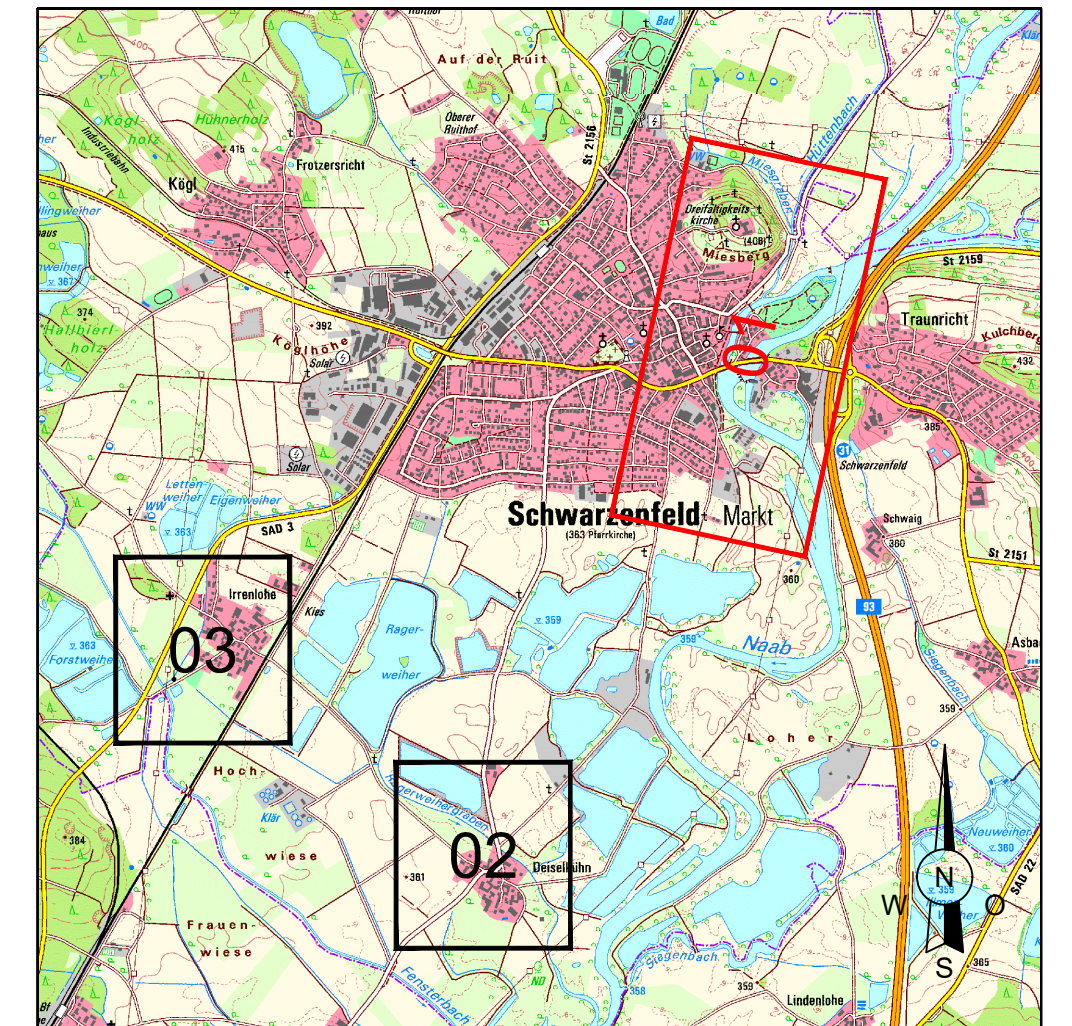


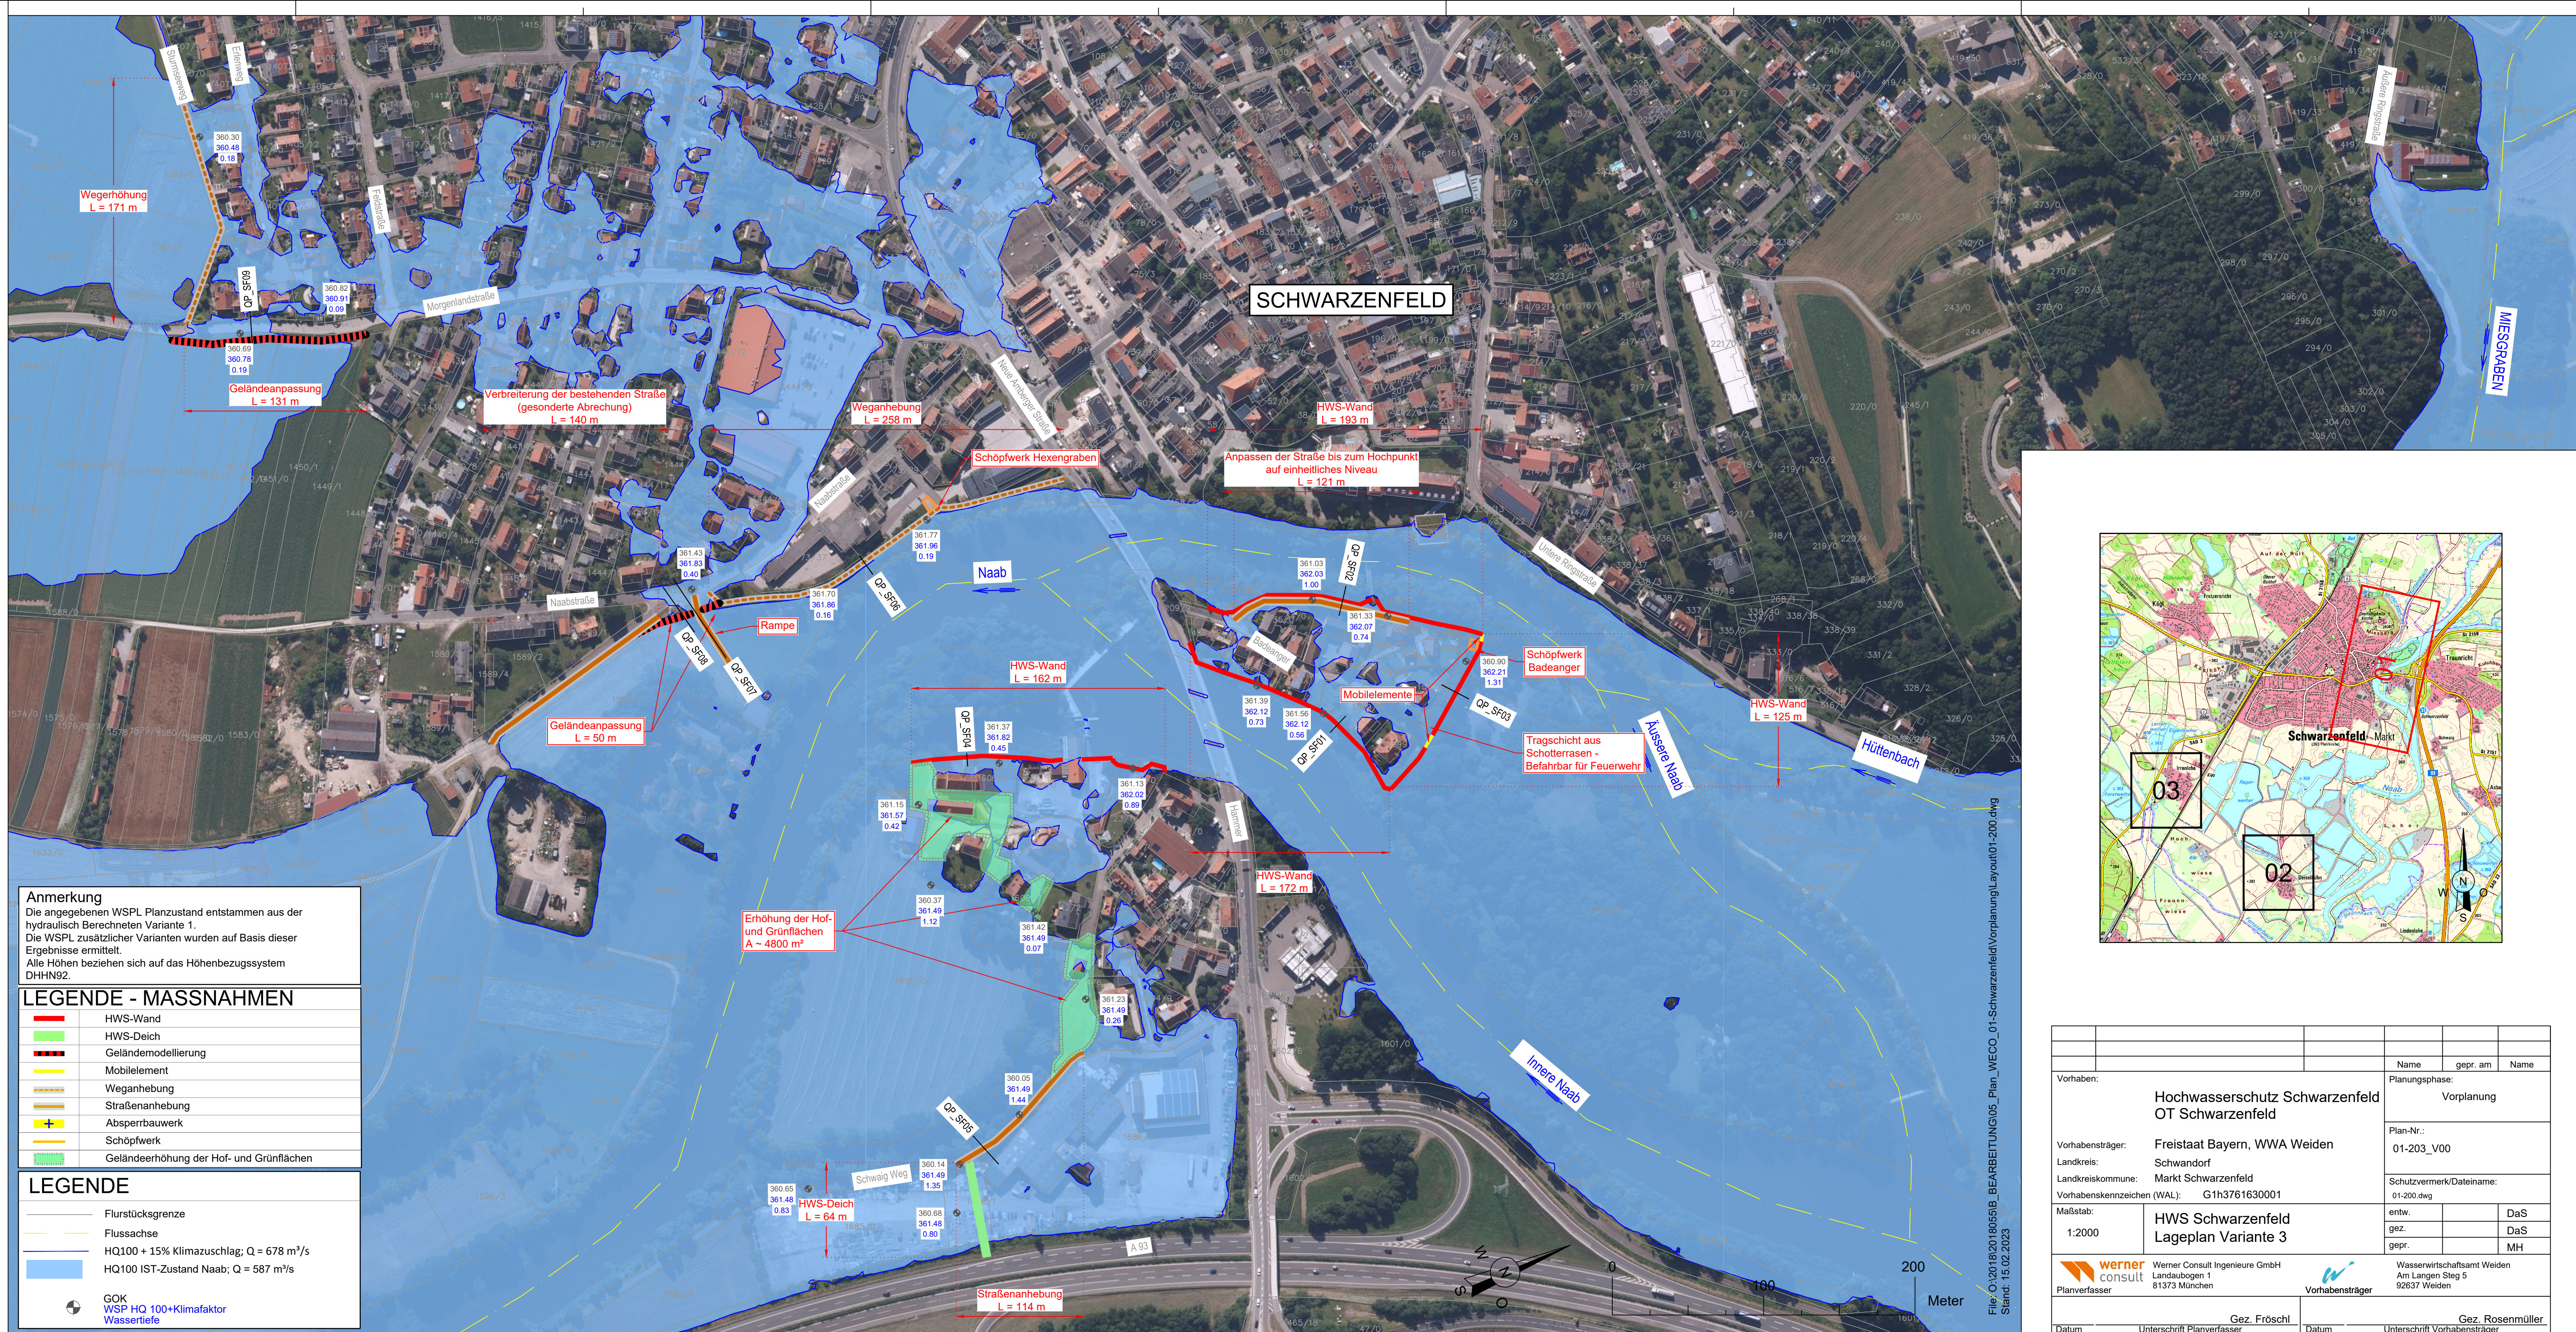

						Name	gepr. am		Name
Vorhaben:						Planungsphase:			
						Vorplanung			
Vorhabenträger:						Plan-Nr.:			
Landkreis:						01-203_V00			
Landkreiskommune:						Schutzvermerk/Dateiname:			
Vorhabenskennzeichen (WAL.):						01-200.dwg			
Maßstab:		HWS Schwarzenfeld Lageplan Variante 3				entw.		DaS	
1:2000						gez.		DaS	
						gepr.		MH	
		Werner Consult Ingenieure GmbH Landaubogen 1 81373 München						Wasserwirtschaftsamt Weiden am Langen Steg 5 92637 Weiden	
Planverfasser		Vorhabenträger							
Gez. Fröschl						Gez. Rosenmüller			
Datum		Unterschrift Planverfasser				Datum		Unterschrift Vorhabenträger	