




## Planungsabschnitt II

(Fluss-km 12,000 - 14,500)

## Planungsabschnitt I

(Fluss-km 0,000 - 12,000)

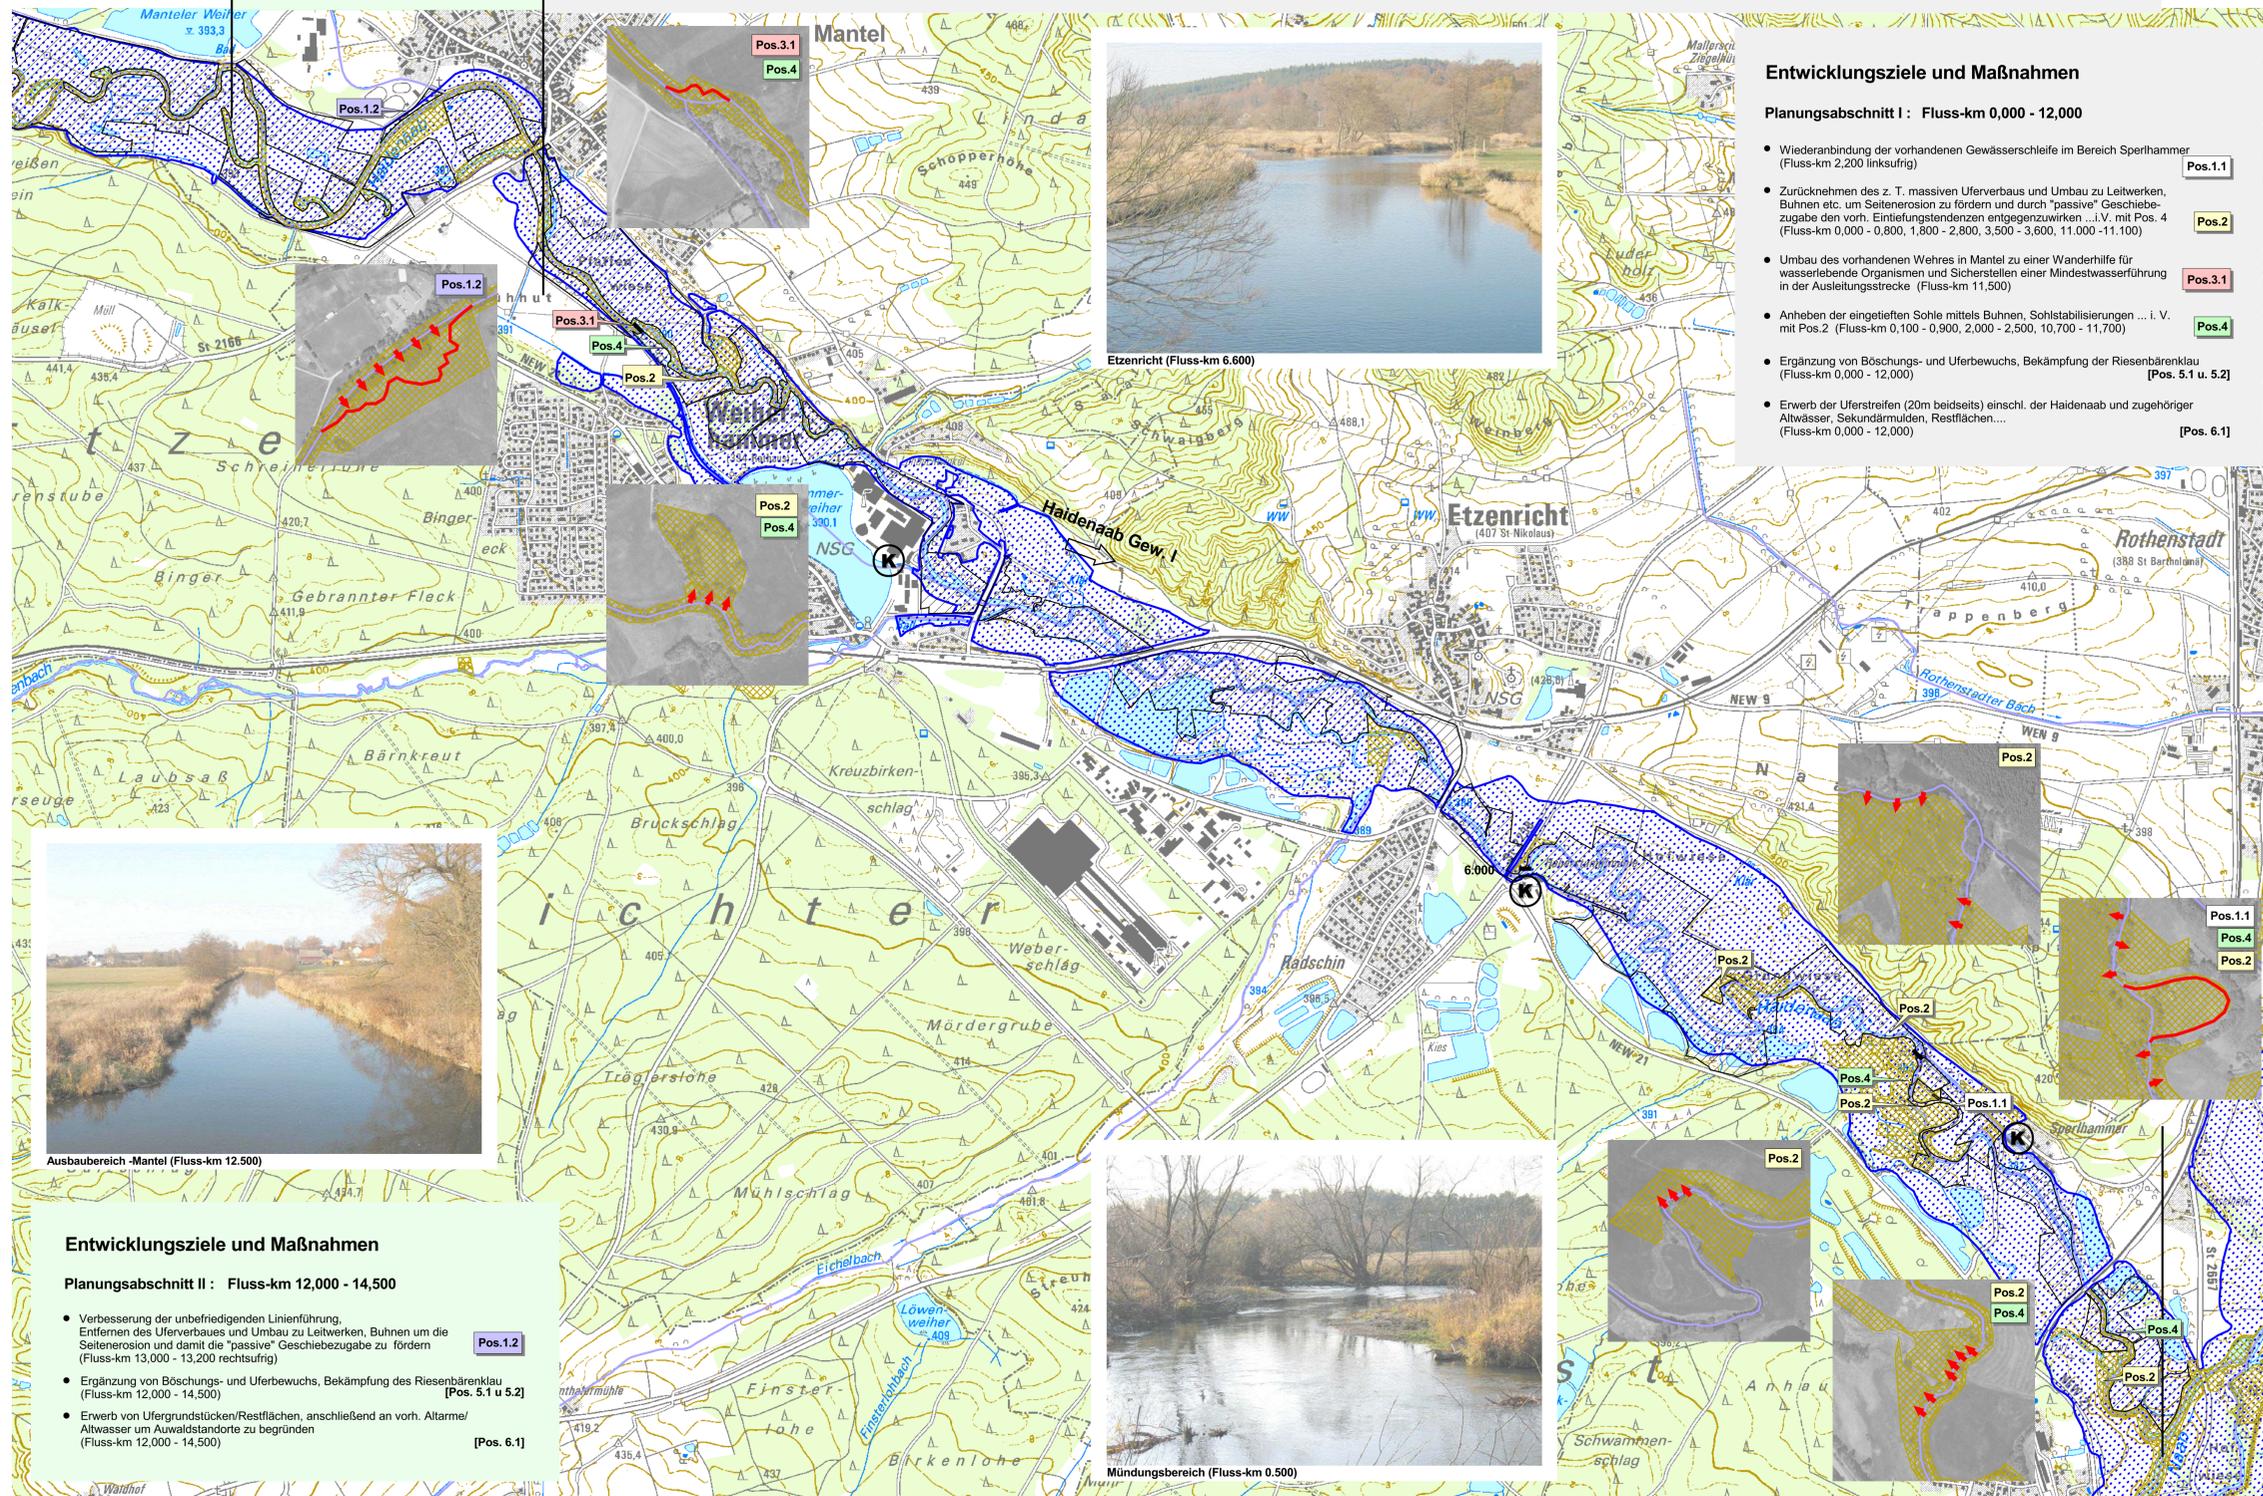

### Entwicklungsziele und Maßnahmen

Planungsabschnitt I : Fluss-km 0,000 - 12,000

- Wiederanbindung der vorhandenen Gewässerschleife im Bereich Sperhammer (Fluss-km 2,200 linksufrig) Pos.1.1
- Zurücknehmen des z. T. massiven Uferverbau und Umbau zu Leitwerken, Bühnen etc. um Seitenerosion zu fördern und durch "passive" Geschiebezugabe den vorh. Eintiefungstendenzen entgegenzuwirken ...i.V. mit Pos. 4 (Fluss-km 0,000 - 0,800, 1,800 - 2,800, 3,500 - 3,600, 11,000 -11,100) Pos.2
- Umbau des vorhandenen Wehres in Mantel zu einer Wanderhilfe für wasserlebende Organismen und Sicherstellen einer Mindestwasserführung in der Ausleitungsstrecke (Fluss-km 11,500) Pos.3.1
- Anheben der eingetieften Schle mittels Bühnen, Schotstabilisierungen ... i. V. mit Pos.2 (Fluss-km 0,100 - 0,900, 2,000 - 2,500, 10,700 - 11,700) Pos.4
- Ergänzung von Böschungs- und Uferbewuchs, Bekämpfung der Riesenbärenklau (Fluss-km 0,000 - 12,000) [Pos. 5.1 u. 5.2]
- Erwerb der Uferstreifen (20m beidseits) einschl. der Haidenaab und zugehöriger Altwässer, Sekundärmulden, Restflächen... (Fluss-km 0,000 - 12,000) [Pos. 6.1]

### Entwicklungsziele und Maßnahmen

Planungsabschnitt II : Fluss-km 12,000 - 14,500

- Verbesserung der unbefriedigenden Linienführung, Entfernen des Uferverbau und Umbau zu Leitwerken, Bühnen um die Seitenerosion und damit die "passive" Geschiebezugabe zu fördern (Fluss-km 13,000 - 13,200 rechtsufrig) Pos.1.2
- Ergänzung von Böschungs- und Uferbewuchs, Bekämpfung des Riesenbärenklau (Fluss-km 12,000 - 14,500) [Pos. 5.1 u. 5.2]
- Erwerb von Ufergrundstücken/Restflächen, anschließend an vorh. Altarme/Altwasser um Auwaldstandorte zu begründen (Fluss-km 12,000 - 14,500) [Pos. 6.1]

### Legende:

- K Wasserkraftanlage
- festes Wehr

### Gesamtsystem Fließgewässerdynamik:

- 1 unverändert
- 2 gering verändert
- 3 mäßig verändert
- 4 deutlich verändert
- 5 stark verändert
- 6 sehr stark verändert
- 7 vollständig verändert

- Überschwemmungsgrenze
- Grunderwerbs-Vorschläge
- Grundstücke WWA Weiden
- Fließgewässernetz
- Neue Linienführung
- ▲▲▲▲ Förderung Seitenerosion



Wiedergabe der TICS mit Genehmigung des B.LVA.Nr. 456200. <a href="http://www.bayern.de/vermessung">http://www.bayern.de/vermessung</a>		Änderungen	geändert am	Name	geprüft am	Name
<b>Gewässerentwicklungsplan</b> <b>Haidenaab Gew.I</b> <b>Planungsabschnitt I (Fluss-km 0,000-12,000)</b> <b>Planungsabschnitt II (Fluss-km 12,000-14,500)</b>		Anlage:		Planummer: <b>27.1</b>		
		1:12.500		<b>Maßnahmenplan</b>		Tag
Geobasisdaten: © Bayerische Vermessungsverwaltung (www.geodaten.bayern.de)		Entwurfsverfasser:		Wasserwirtschaftsamt Weiden		
		(Datum)		(Unterschrift)		